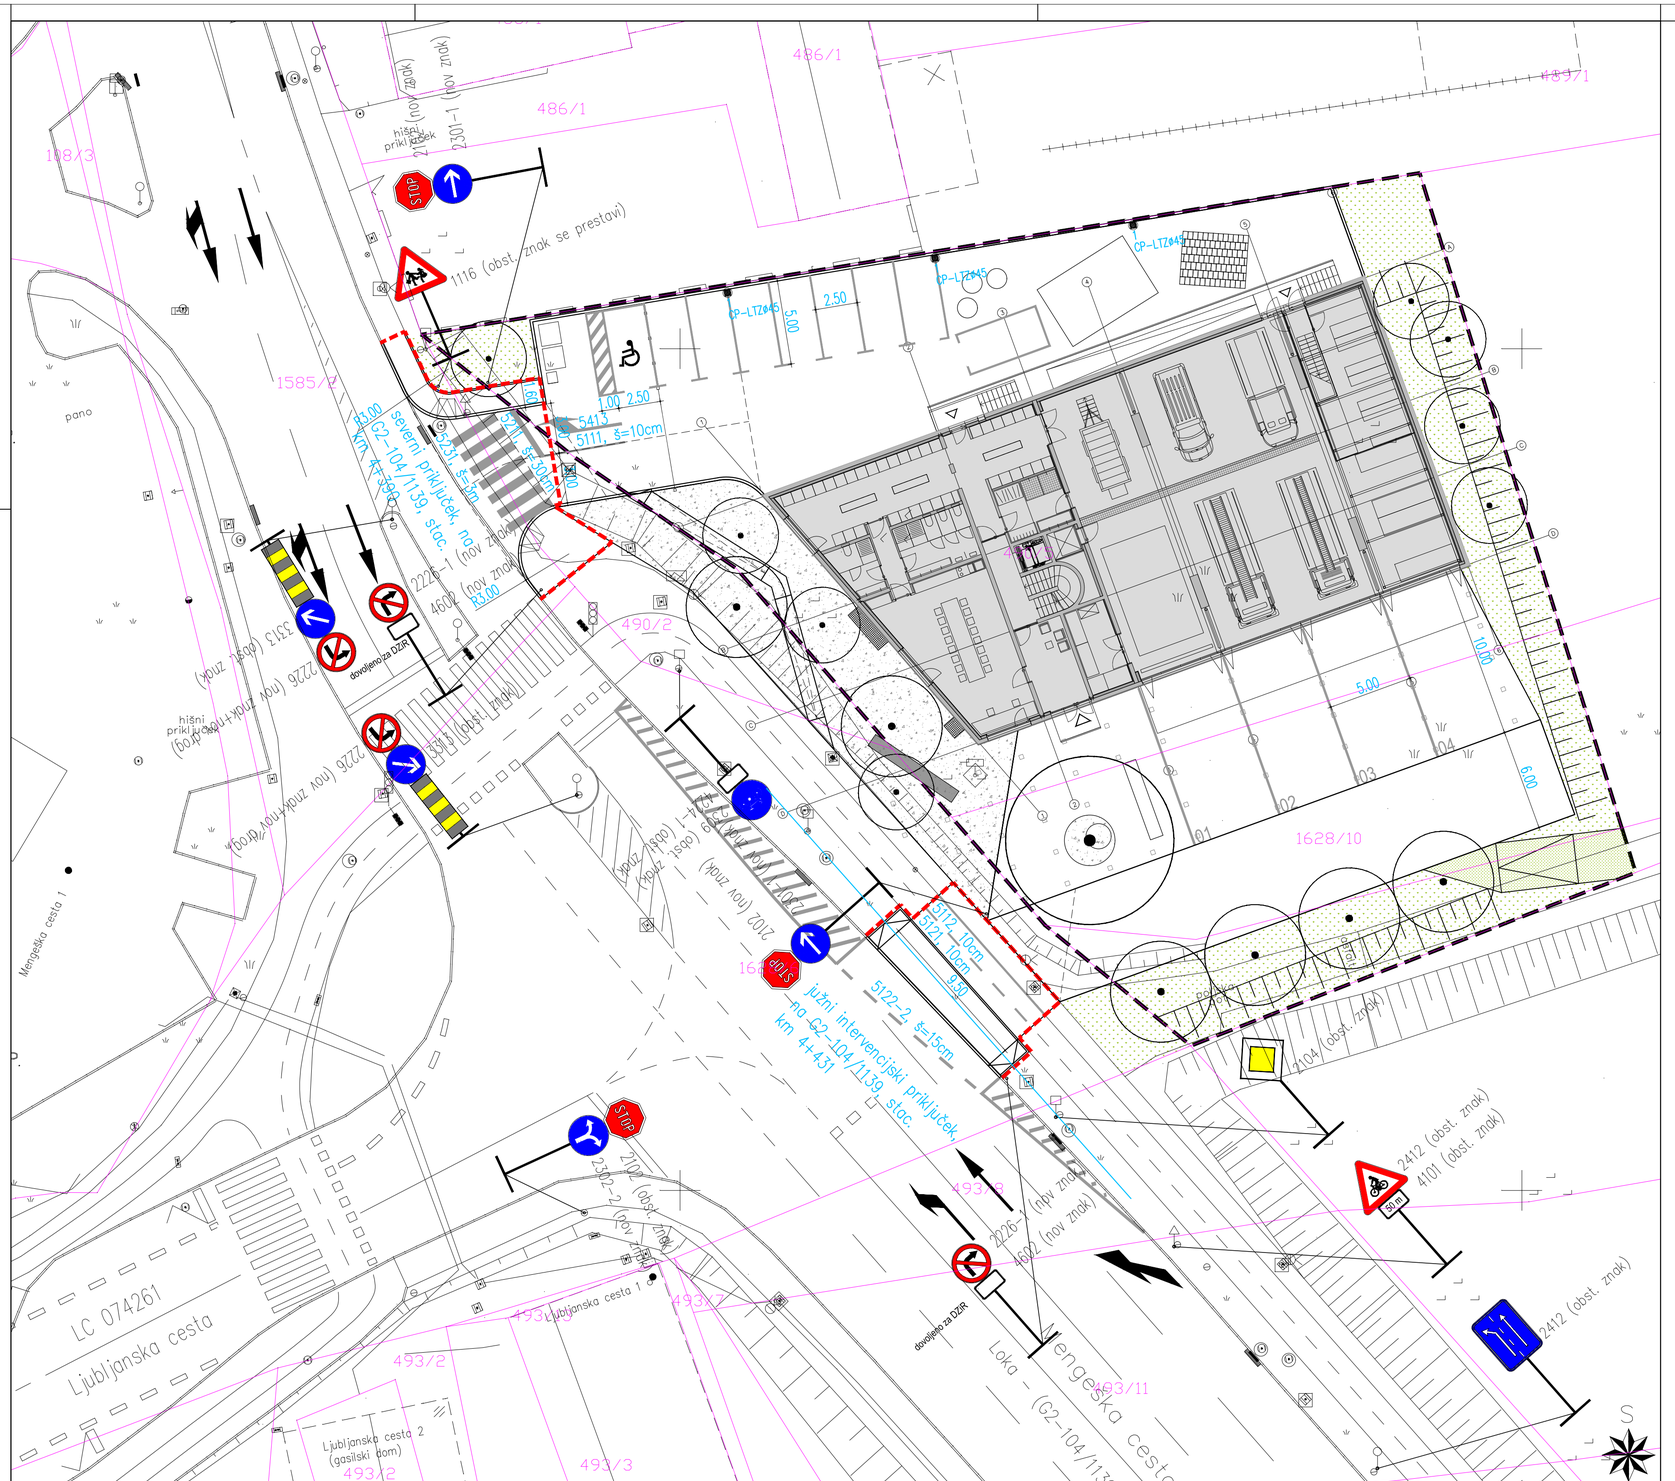

območje obdelave – meja cestnih priključkov

	naziv	ime in priimek	ident. št. IZS	podpis
standard Standard d.o.o. Pot v Smrečje 28a 1231 Ljubljana	OVP:	Gašper Blejec, univ.dipl.inž.grad.	G - 1872	
	OP:	Peter Berglez, univ.dipl.inž.grad.	G - 4101	
	obdelal:	Peter Berglez, univ.dipl.inž.grad.		

objekt:	Izvedbeni načrt za izvedbo novega INDIVIDUALNEGA PRIKLJUČKA Doma zaščite in reševanja (DZIR) v Trzinu na državno cesto G2-104 odsek 1139 Mengeš - Trzin, od km 4+390 do km 4+431- v naselju Trzin, levo, poleg križišča z Ljubljansko cesto LZ 074261		št. proj.:	46/2017
			št. načrta:	46/2017-IN
			šifra CC:	2112
faza:	IZN - IZVEDBENI NAČRT	merilo: 1:200	datum:	maj 2018
opis risbe:	Situacija prometne ureditve	del risbe:		

št. odseka:	arhivska št.:	faza/objekt:	številka risbe:
1139		007.2104	G. 103

št. priloge:	G.3	avtor risbe:	STANDARD d.o.o., Ljubljana
		ident. št. risbe:	46/2017-IN-G.3