


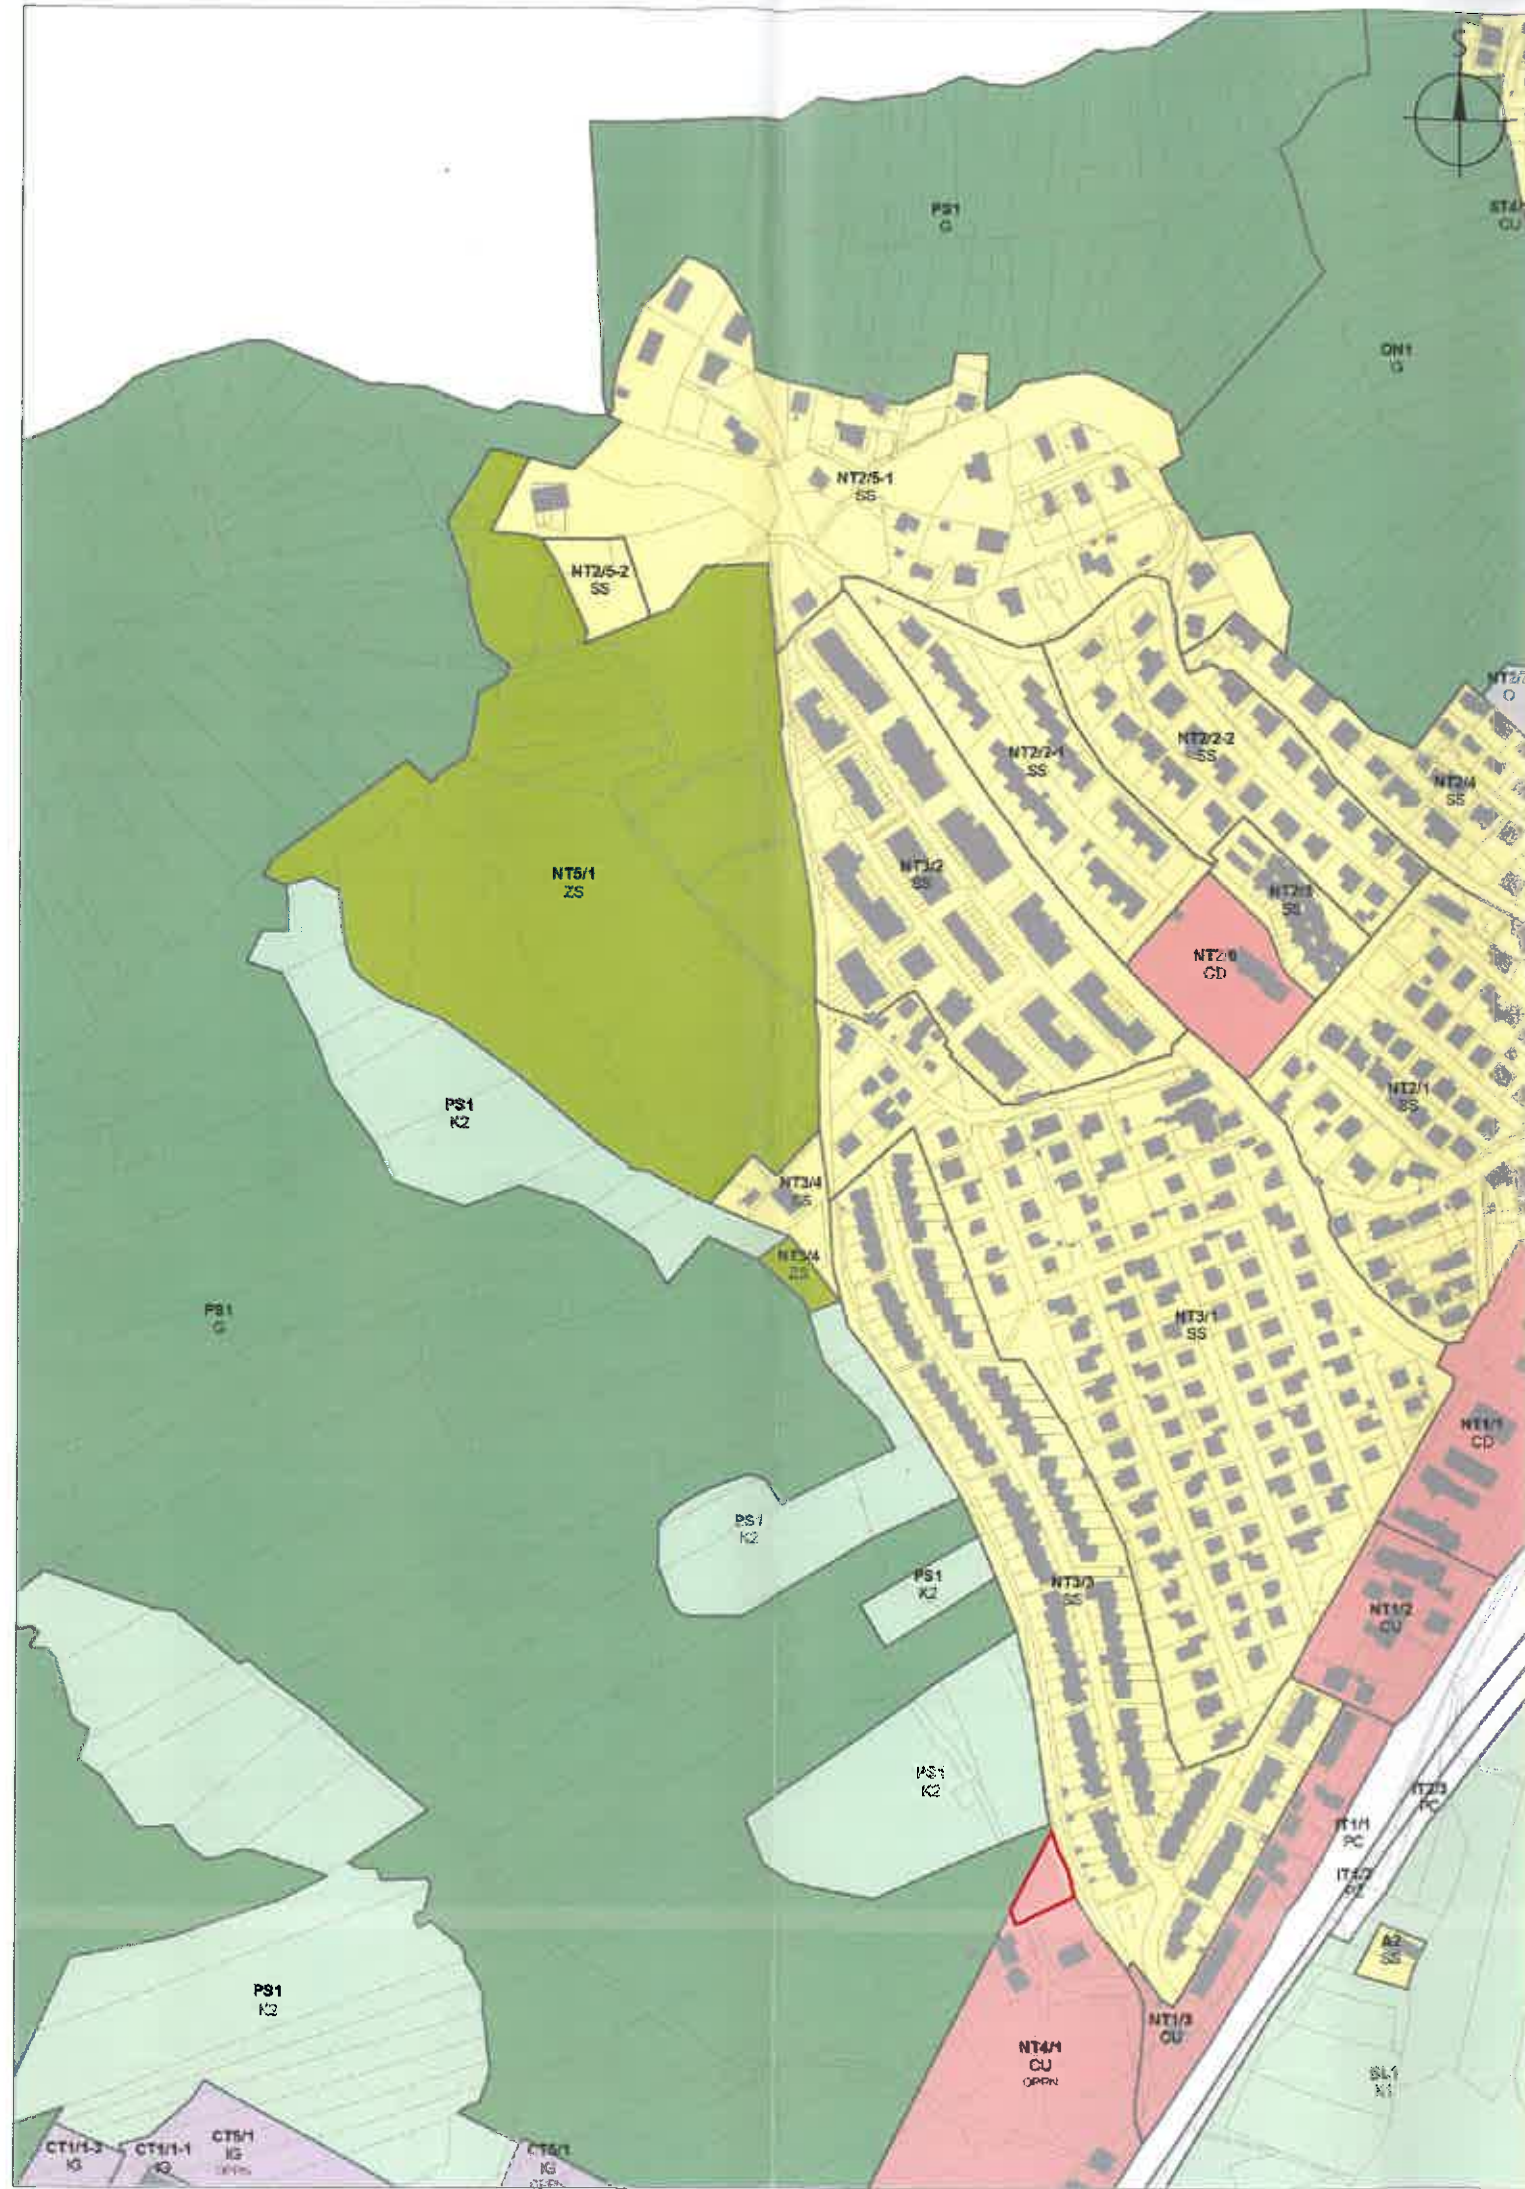

LEGENDA

MEJA OBMOČJA OPPN

PROJEKTIVNO PODJETJE	LJUBLJANSKI URBANISTIČNI ZAVOD d.d. Verovškova 64, 1000 Ljubljana Telefon +386 (0)1 360 24 00 IDENT. ŠT. 0448		
NAROČNIK	D plan, d.o.o. Koprska 98, 1000 Ljubljana		
PROJEKT	OBČINSKI PODROBNI PROSTORSKI NAČRT ZA MANJŠE OBMOČJE ZNOTRAJ ENOTE UREJANJA PROSTORA NT 4/1 PESKE - 1. del		
RISBA	IZSEK IZ OBČINSKEGA PROSTORSKEGA NAČRTA OBČINE TRZIN Z MEJO OBMOČJA OPPN		
ODG. VODJA PROJEKTA	Ines ROT, univ.dipl.inž.arh.		
ODG. PROJEKTANT	Ines ROT, univ.dipl.inž.arh.		
SODELAVCI	Tjaša REMIC, univ.dipl.inž.grad. Ernes SOTLAR, univ.dipl.inž.grad.		
DIREKTOR	Tadej PFAJFAR, univ.dipl.inž.geod.		
ŠT. PROJEKTA	7968	MERILO	1:5000
DATUM IZDELAVE	MAJ 2016	ŠT. RISBE	- 19 - 1



