



KARAKTERISTIČNI PREČNI PREREZ P2
Južni intervencijski priključek

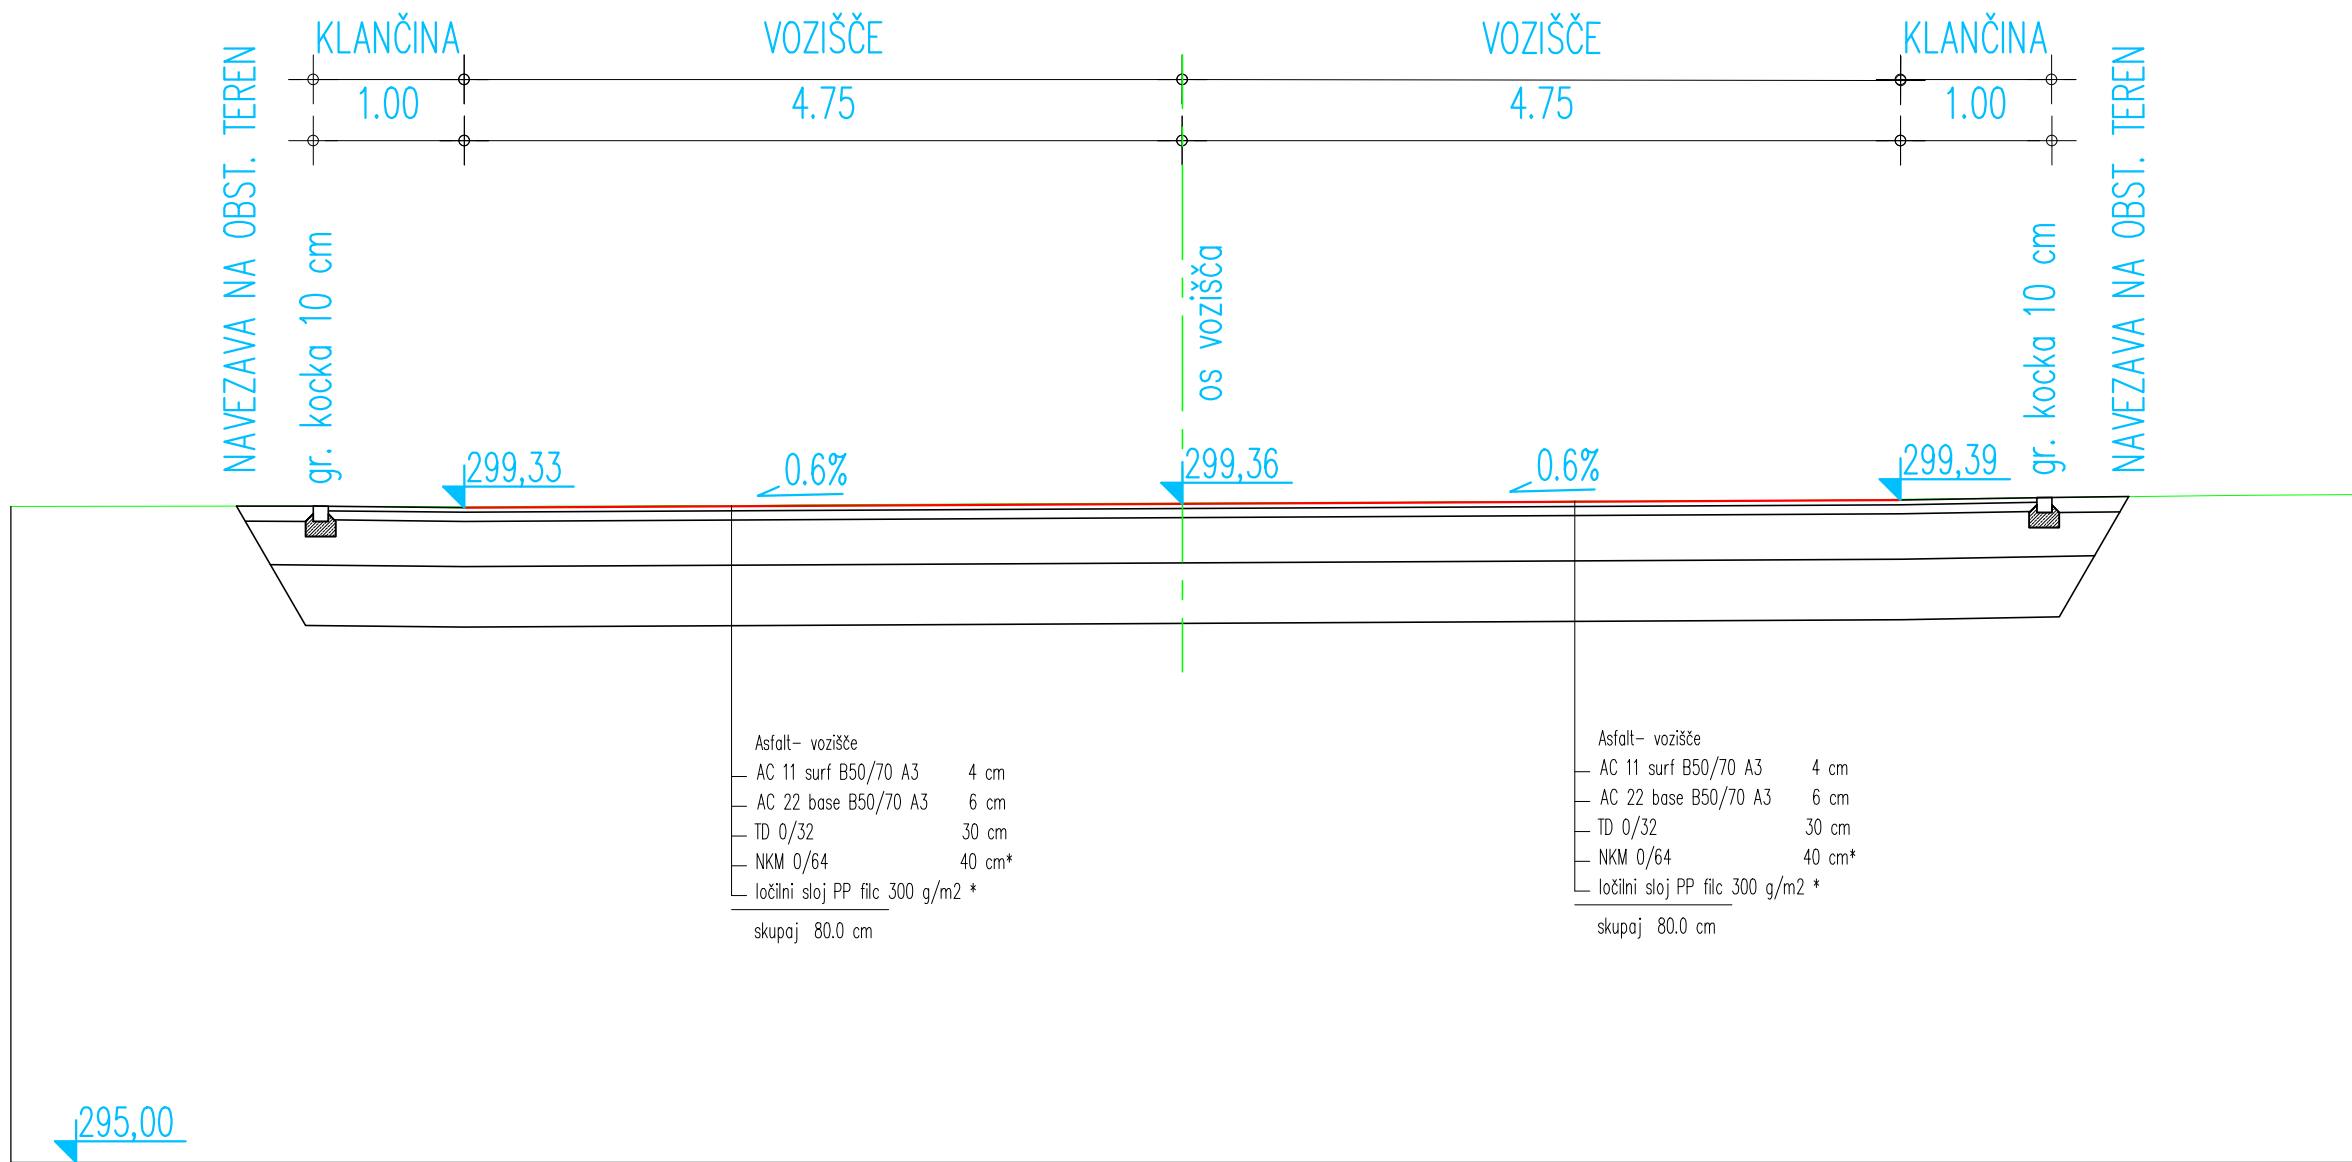

KARAKTERISTIČNI PREČNI PREREZ P3
Severni priključek

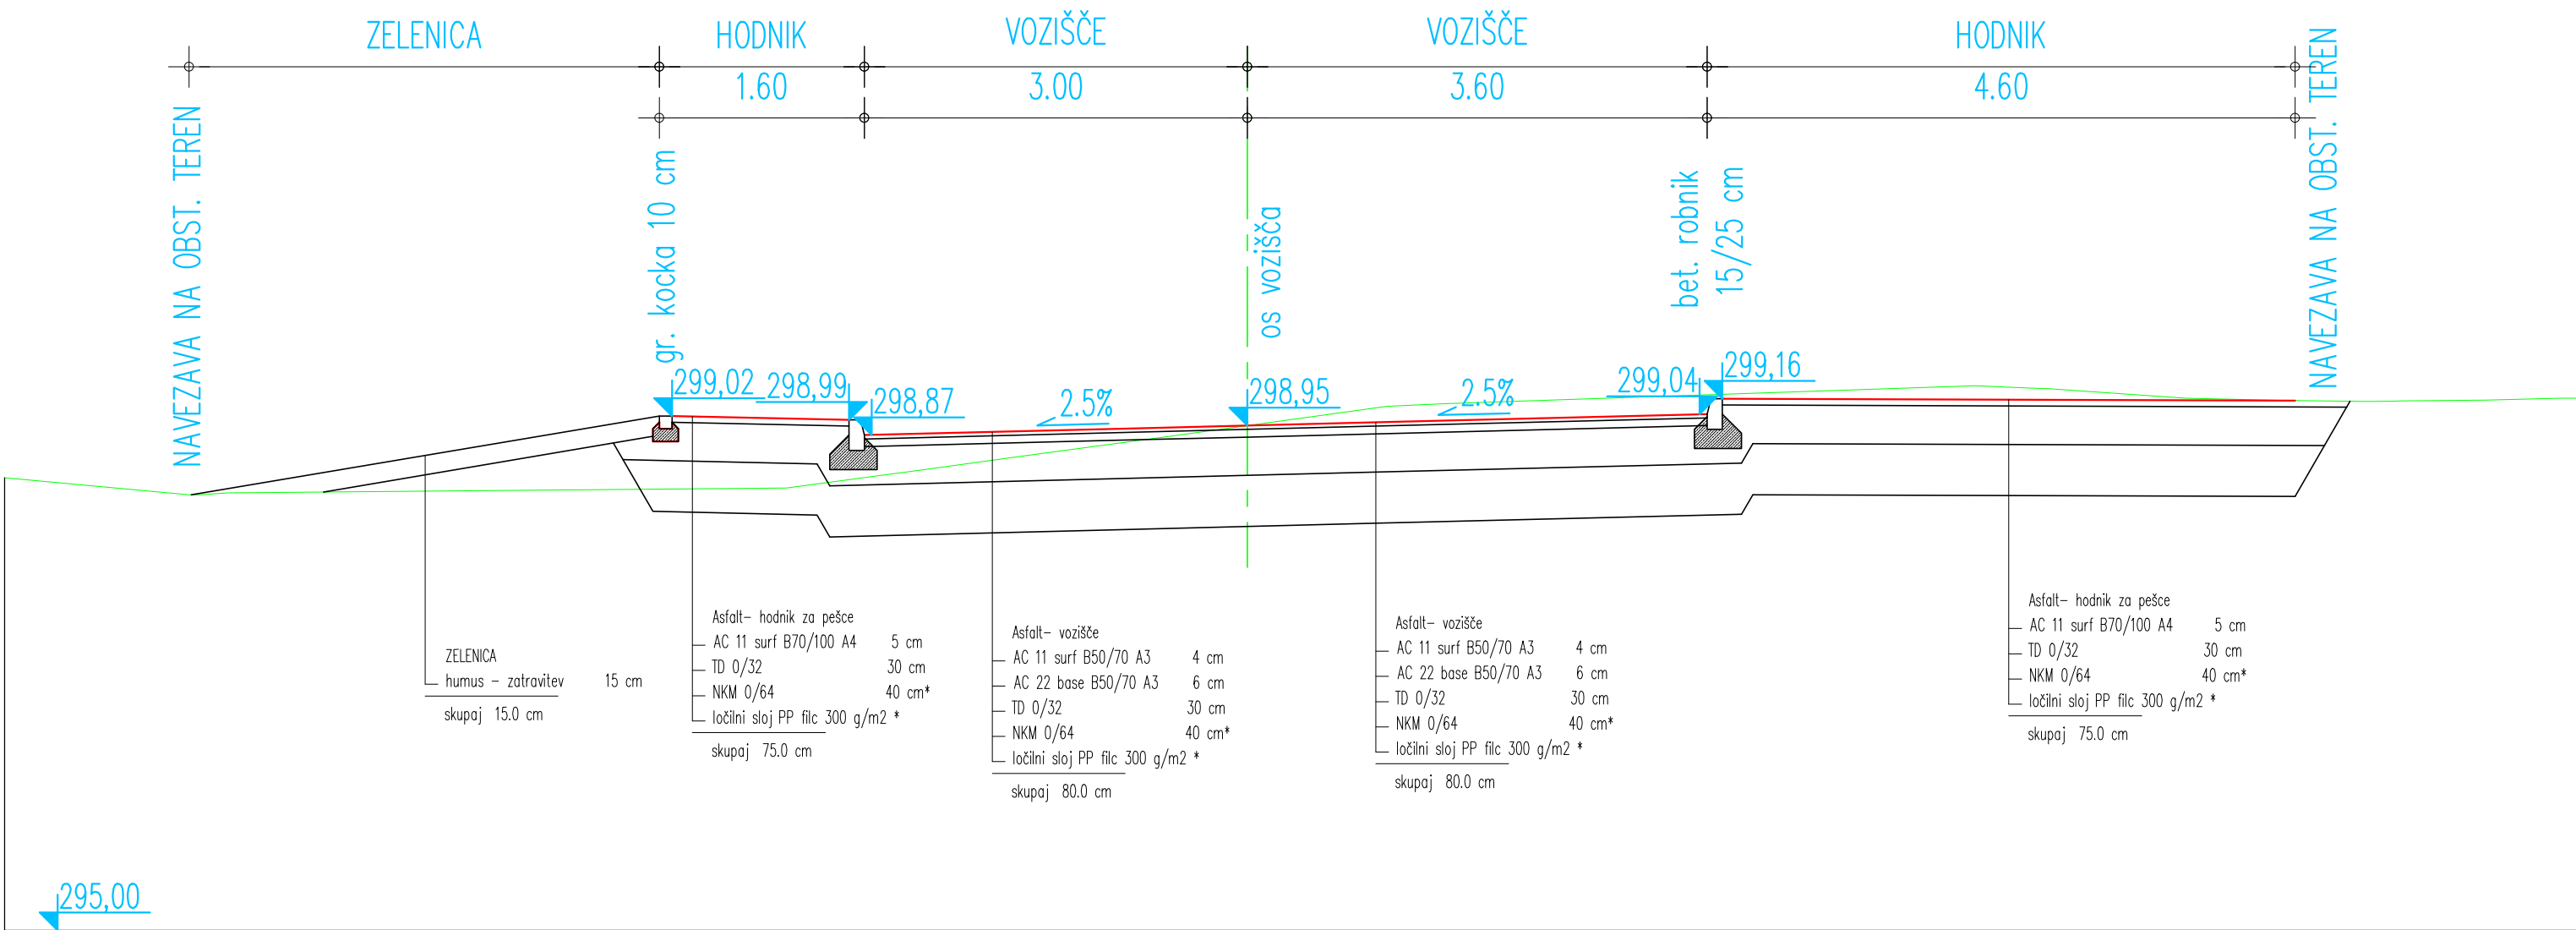

	naziv	ime in priimek	ident. št. IZS	podpis
	OVP:	Gašper Blejec, univ.dipl.inž.grad.	G - 1872	
	OP:	Peter Berglez, univ.dipl.inž.grad.	G - 4101	
	obdelal:	Peter Berglez, univ.dipl.inž.grad.		
objekt:	Izvedbeni načrt za izvedbo novega INDIVIDUALNEGA PRIKLJUČKA Doma zaščite in reševanja (DZIR) v Trzinu na državno cesto G2-104 odsek 1139 Menges - Trzin, od km 4+390 do km 4+431- v naselju Trzin, levo, poleg križišča z Ljubljansko cesto LZ 074261			št. proj.: 46/2017
faza:	IZN - IZVEDBENI NAČRT			št. načrta: 46/2017-IN
opis risbe:	Karakteristični prečni prerezi			št. risbe: 2112
				datum: maj 2018
št. odseka: 1139	arhivska št.:	faza/objekt: 007.2104	številka risbe: G. 131	
št. priloge: G.7	avtor risbe: STANDARD d.o.o., Ljubljana	ident. št. risbe: 46/2017-IN-G.7		