



prerez B-B

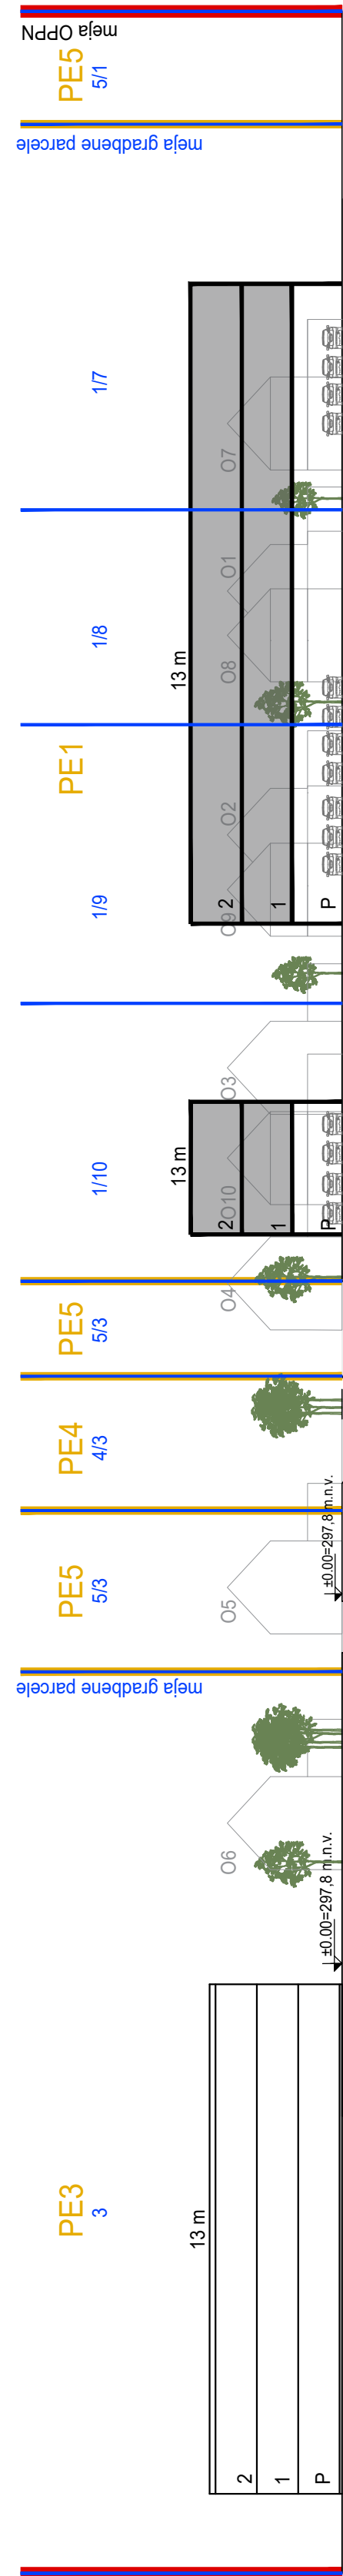

prerez A-A

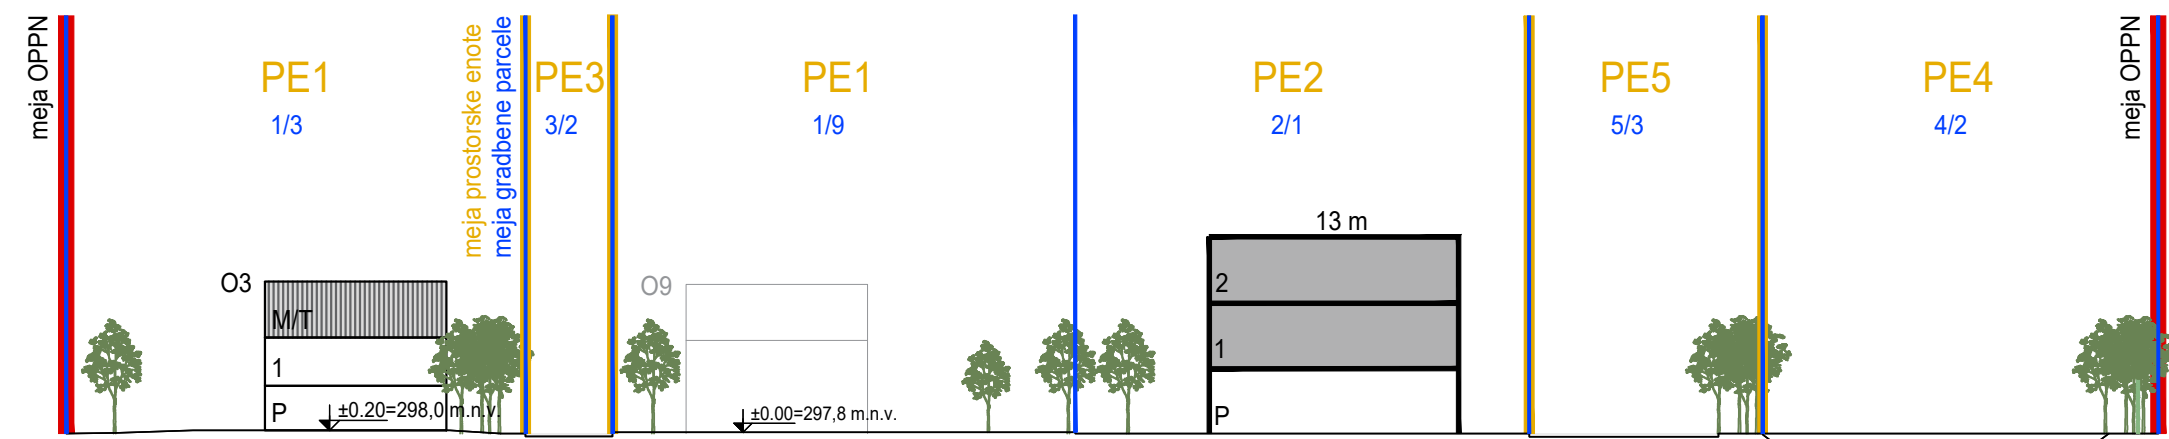

4 NAČRT ARHITEKTURNIH, KRAJINSKIH IN OBLIKOVALSKIH REŠITEV PROSTORSKIH UREDITEV

- LEGENDA:**
- MEJA OBMOCIJA OPPN
 - GEODETSKI NAČRT
 - MEJA ZEMLJIŠKE PARCELE
 - MEJA GRADBENE PARCELE
 - OZNAKA GRADBENE PARCELE
 - OBSTOJEČI OBJEKTI
 - PREDVIDENI GLAVNI OBJEKTI
 - PREDVIDENI POMOŽNI OBJEKTI
 - ZELENE POVRŠINE - ZASEBNE
 - ZELENE POVRŠINE - JAVNE
 - ODPRTE UTRUJENE POVRŠINE
 - ZADRŽEVALNIK
 - METEORNI JAREK
 - PROMETNE POVRŠINE
 - POVRŠINE ZA PEŠCE
 - REGIONALNA KOLESARSKA POVEZAVA
 - PRIOBALNO ZEMLJIŠČE (5 m)
 - PODZEMNI VODNI KANAL
 - CEVNI PREPUST
 - OBMOČJE DRENAŽE
 - PROGOVNI (6 m) IN VAROVALNI PAS (106 m) železnice
 - VAROVALNI PAS GLAVNE CESTE (25 m)
 - PROTIHRUPNA OGRAJA (obstoječa)
 - PROTIHRUPNA OGRAJA (nova)
 - GOZDNI ROB
 - GRADBENA MEJA 1
 - GRADBENA MEJA 2
 - SMER PROMETA
 - UVOZI
 - DREVO
 - OBSTOJEČE DREVO

OBČINSKI PODROBNI PROSTORSKI NAČRT ZA OBMOCIJE EUP NT-06 PESKE		Protim Rzišnik Perc	
prilavilec:	OBČINA TRZIN	Protim Rzišnik Perc d.o.o.	
subscribent:	Mengeška cesta 22, 1236 Trzin	Podjetje člena A 2	
investitor:	LASTNIKI ZEMLJIŠČ	Stavba Senzar	
investor:		protim@p.si	
investor:		www.protim.si	
naziv podrobnega načrta:		OBČINSKI PODROBNI PROSTORSKI NAČRT ZA OBMOCIJE EUP NT-06 PESKE	
municipal detail plan:			
naslov risbe:		ARHITEKTURNA ZAZIDALNA SITUACIJA Z ZNAČILNIMA PREREZOMA	
drawing title:			
odg. vodja izdelave OPPN:		EVGENIJA PETAK, univ. dipl. inž. arh.	id. št.: ZAPS 1111 PA PPN
senior spatial planner:		EVGENIJA PETAK, univ. dipl. inž. arh.	id. št.: ZAPS 1111 PA PPN
prostorski načrtovalec:		EVGENIJA PETAK, univ. dipl. inž. arh.	id. št.: ZAPS 1111 PA PPN
spatial planner:		EVGENIJA PETAK, univ. dipl. inž. arh.	id. št.: ZAPS 1111 PA PPN
sodelavec:		ANJA ŠTROS, mag.inž.arh.urb.	id. št.: P162990_Trzin.dwg
co-worker:		ANJA ŠTROS, mag.inž.arh.urb.	id. št.: P162990_Trzin.dwg
sodelavec:			datum: 05/2025
co-worker:			datum: 05/2025
ID:		4097	
merilo:		1:500	
scale:			
faza projekta:		dopolnjen	
project phase:		osnutek	
št. projekta:		P 162440	
project no.:			
št. risbe:		4.1	
drawing no.:			