



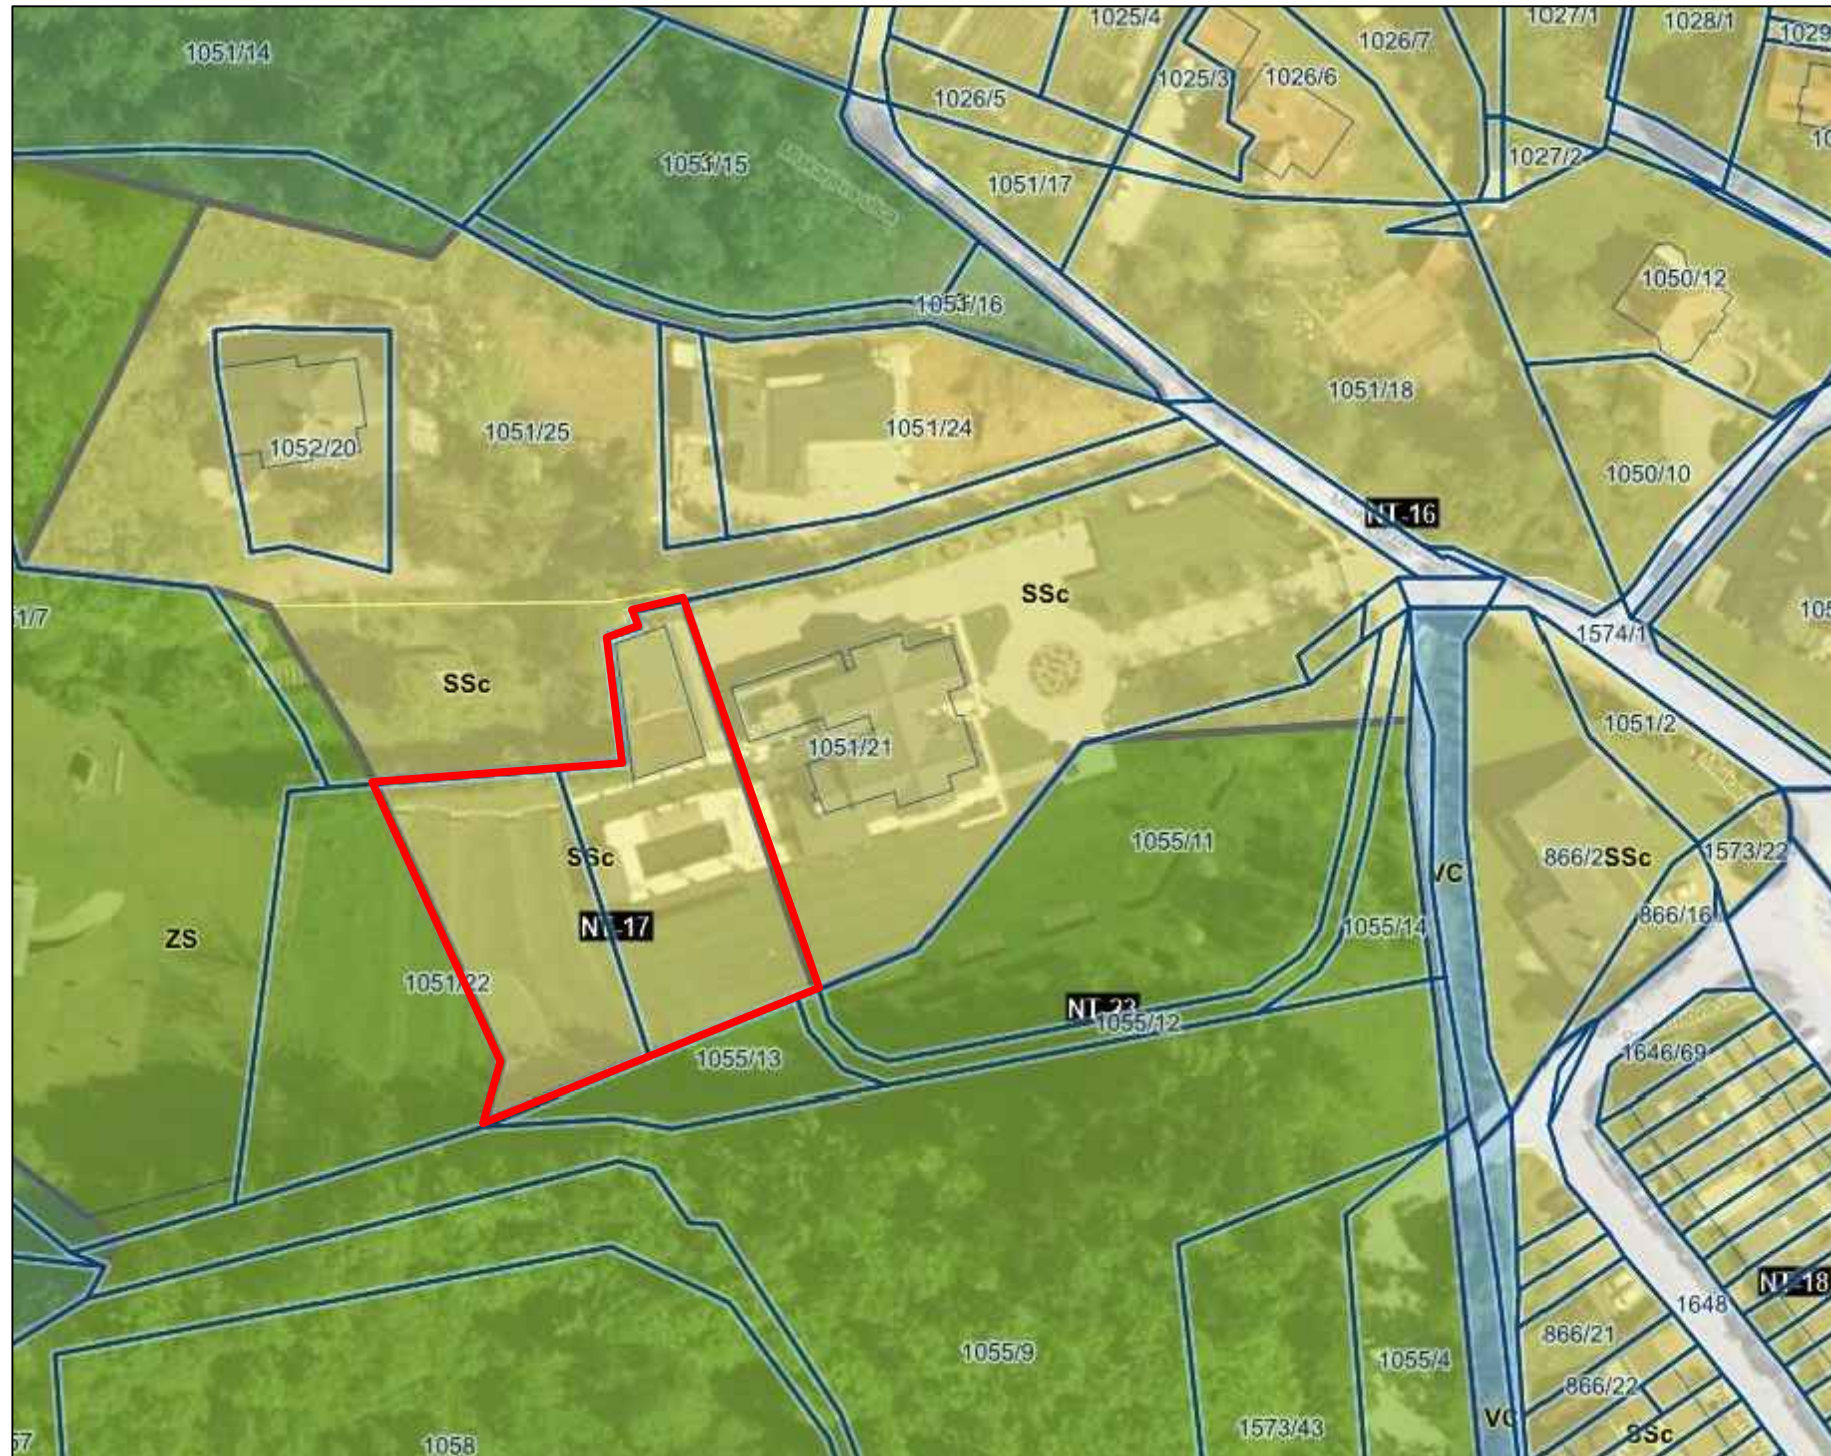




LEGENDA:
 območje OPPN - del
 1051/21-del, 1051/22-del

 AS-TEPROM Savska cesta 5	PODJETJE ZA PROJEKTIRANJE, TENIS IN DRUGE STORITVE SAVSKA CESTA 5	NAROČNIK / INVESTITOR Mihael STRMLJAN Lobodova ulica 20, 1236 TRZIN		
	ID. ŠT. PRI IZS	2809	NASLOV RISBE / VSEBINA Izsek iz kartografskega dela prostorskega plana občine Trzin	
OBJEKT / LOKACIJA OPP za manjše območje znotraj enote urejanja prostora NT 2/5-2 SNUGOVEC-JUG-1.del Trzin		ID. ŠT. ZAPS 0598 A		
NAZIV ODG. VODJA PROJEKTA ODG. PROJEKTANT PROJEKTANT	IME IVAN MAUROVIČ u.d.i.a. IVAN MAUROVIČ u.d.i.a. IVAN MAUROVIČ u.d.i.a.	ID. ŠT. ZAPS 0598 A ZAPS 0598 A ZAPS 0598 A	PODPIS   	ŠT. PROJEKTA 2/2016 DATUM MAREC 2017
MERILO	1:1000	VRSTA NAČRTA OPPN	ŠT. LISTA	2

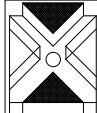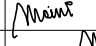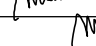

LEGENDA:
 območje SD OPPN
 1051/21-del, 1051/22-del

 AS-TEPROM d.o.o. Savska cesta 5 1270 LITIJA	PODJETJE ZA PROJEKTIRANJE, INŽENIRING, NADZOR IN DRUGE STORITVE SAVSKA CESTA 5, 1270 LITIJA	NAROČNIK / INVESTITOR Mihael STRMLJAN Mlakarjeva ulica 70b, 1236 TRZIN	
	ID. ŠT. PRI IZS	2809	NASLOV RISBE / VSEBINA Izsek iz kartografskega dela prostorskega plana občine Trzin
OBJEKT / LOKACIJA SD OPPN za območje urejanja prostora NT-17 SNUGOVEC-JUG Trzin			
PRIPRAVLJAVEC PROST.AKTA	OBČINA TRZIN	ŠT. PROJEKTA	
ODG. PREDSTAVNIK	AS TEPROM d.o.o., Melita POGLAJEN	45/2022	
ODG. NAČRTOVALEC	ANA ŠTIBELJ u.d.i.a. PA PPN ZAPS 0969	DATUM	
NAČRTOVALEC/SODELAVEC	TINA ŽVEGLJ	JUNIJ 2022	
MERILO	/	VRSTA NAČRTA	SD OPPN
		ŠT. LISTA	2

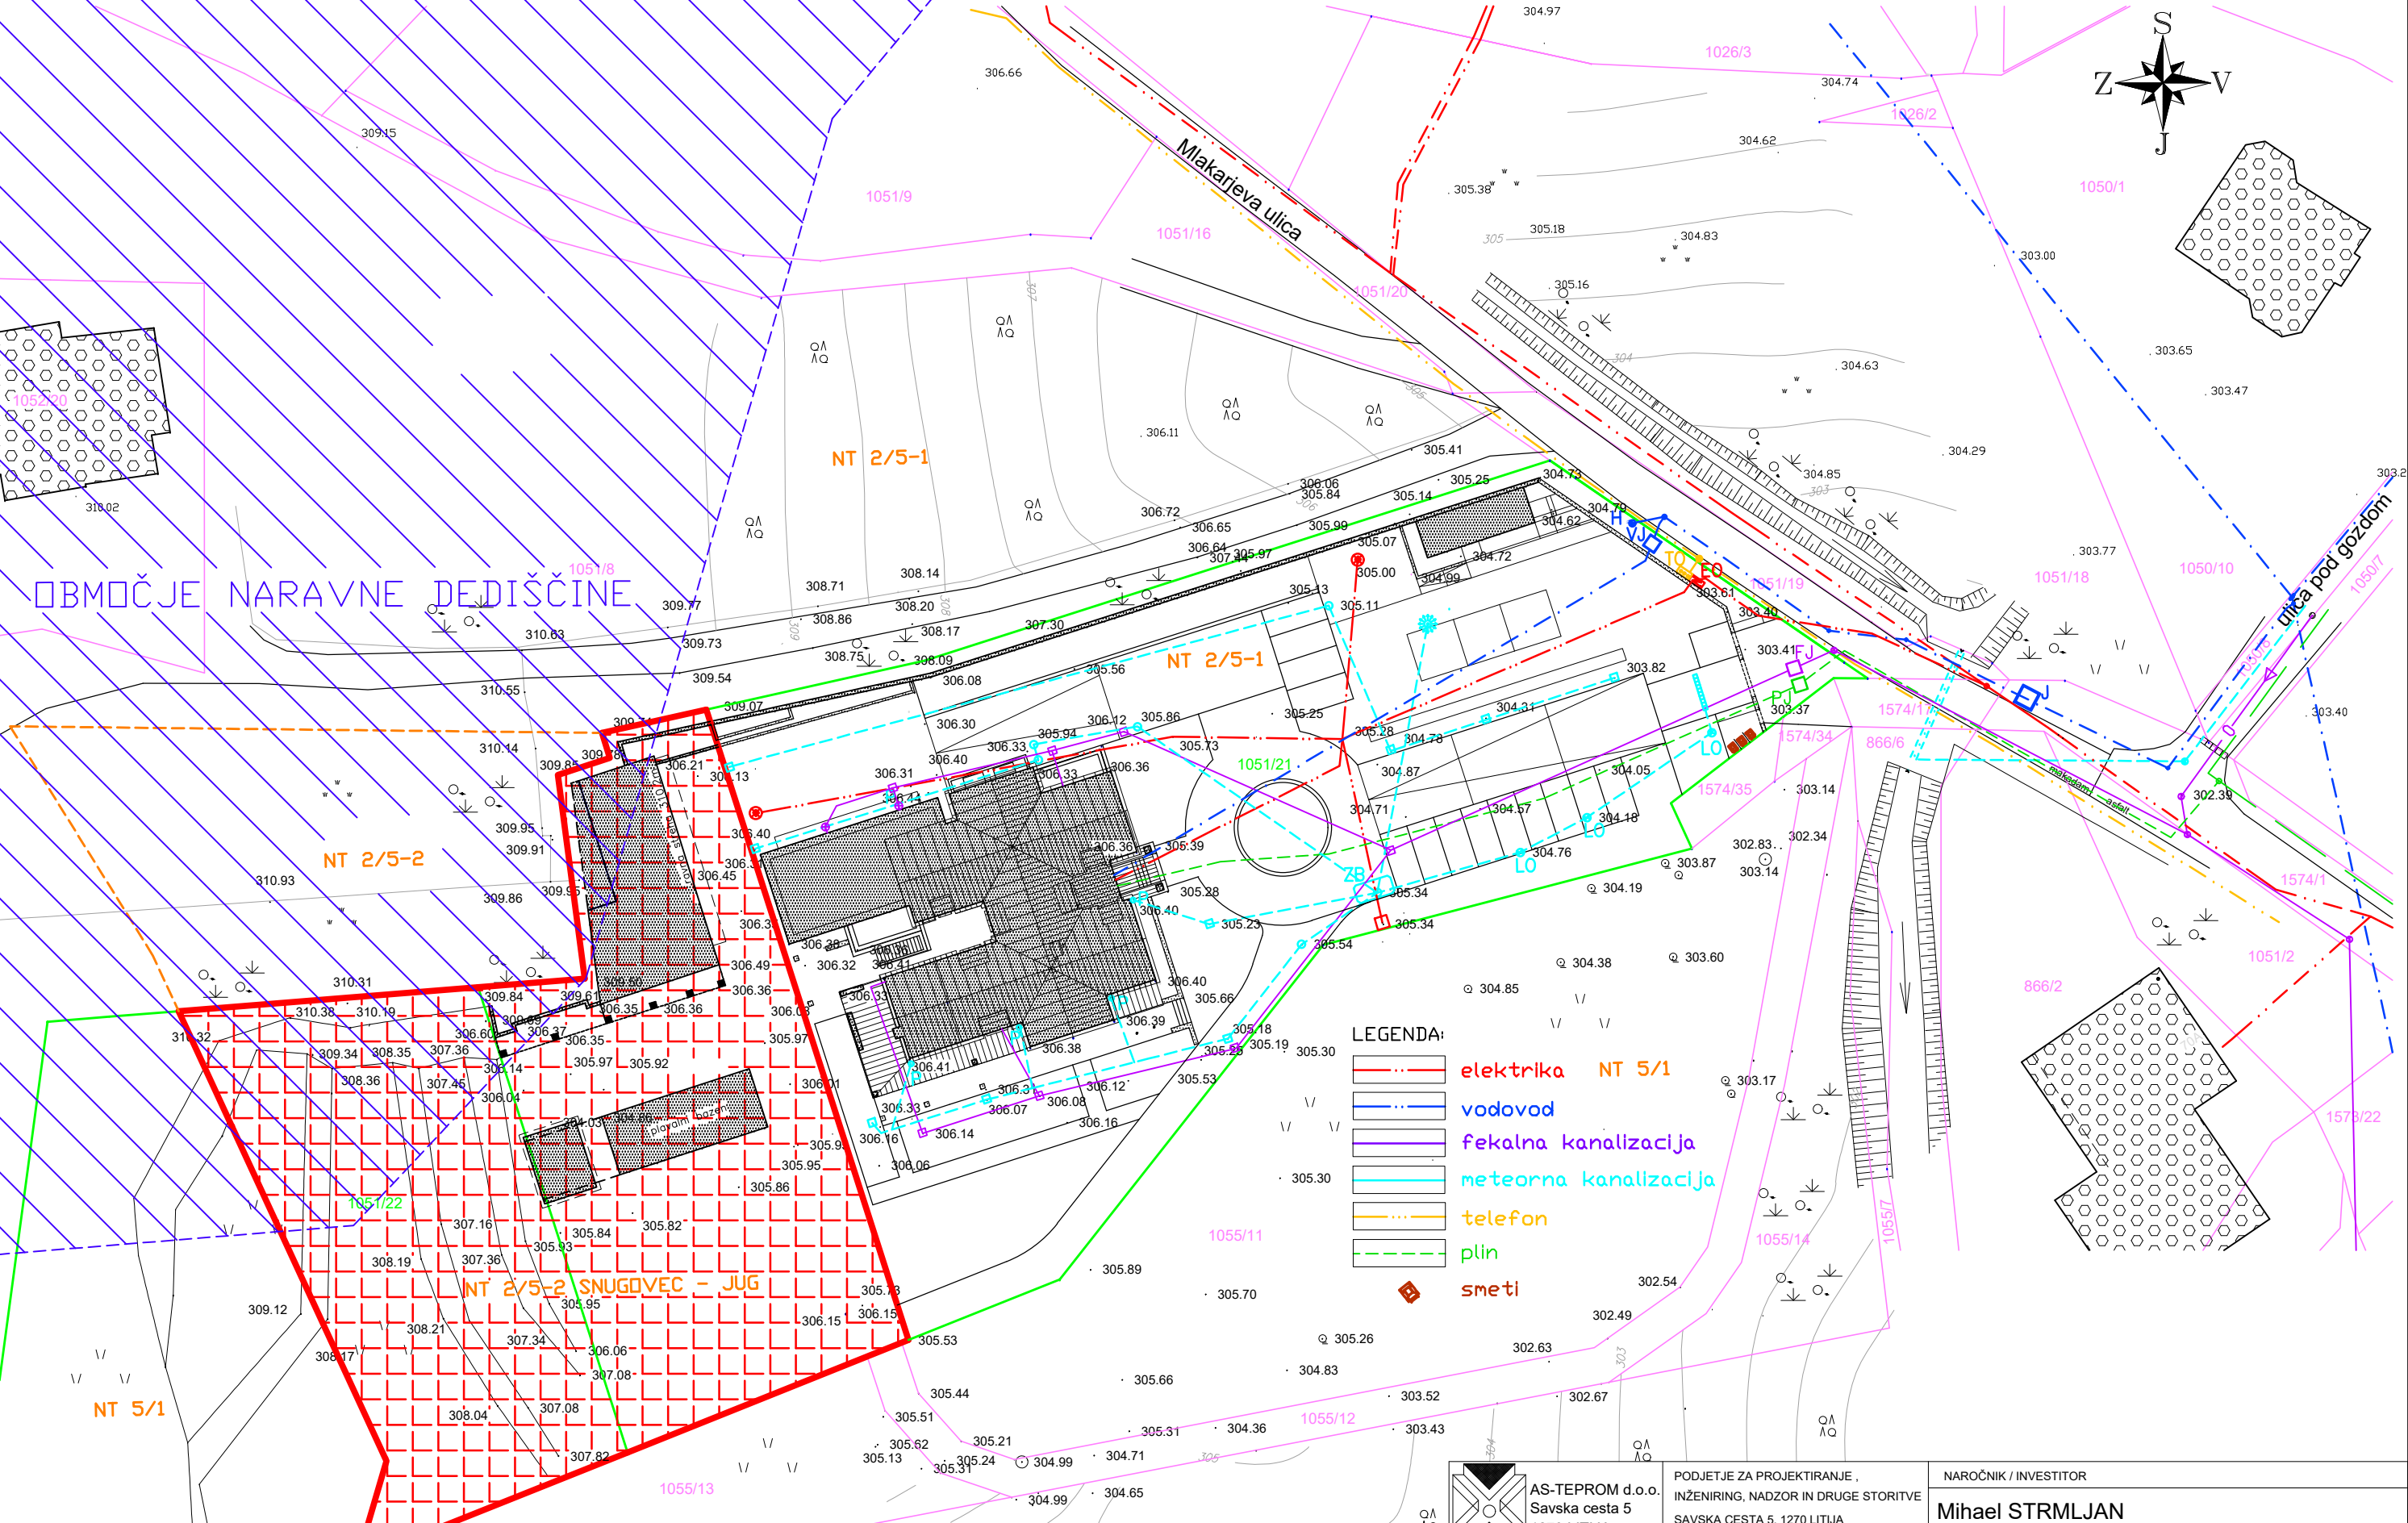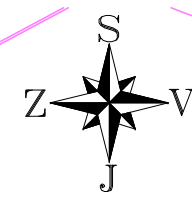

OBMOČJE NARAVNE DEDIŠČINE

NT 2/5-1

NT 2/5-2



NT 2/5-2 SNUGOVEC - JUG

NT 5/1

- LEGENDA:**
- elektrika NT 5/1
 - vodovod
 - fekalna kanalizacija
 - meteorna kanalizacija
 - telefon
 - plin
 - smeti

- LEGENDA:**
- območje OPPN
 - meja EUP
 - investitorjevi parceli 1051/21-del, 1051/22-del
 - sosednji objekti
 - območje naravne dediščine

AS-TEPROM d.o.o. Savska cesta 5 1270 LITIJA	PODJETJE ZA PROJEKTIRANJE, INŽENIRING, NADZOR IN DRUGE STORITVE SAVSKA CESTA 5, 1270 LITIJA	NAROČNIK / INVESTITOR Mihael STRMLJAN Mlakarjeva ulica 70b, 1236 TRZIN	
	OBJEKT / LOKACIJA OPPNa manjše območje znotraj enote urejanja prostora NT 2/5-2 SNUGOVEC-JUG-1.del Trzin	ID. ŠT. PRI IZS 2809	NASLOV RISBE / VSEBINA Grafični prikaz lege zemljiških parcel in obstoječe infrastrukture na območju
PRIPRAVLJAVEC PROST.AKTA ODG. PREDSTAVNIK ODG. NAČRTOVALEC NAČRTOVALEC/SODELAVEC MERILO	OBČINA TRZIN AS TEPROM d.o.o., Melita POGLAJEN ANA ŠTIBELJ u.d.i.a. PA PPN ZAPS 0969 TINA ŽVEGLJ 1:500	ŠT. PROJEKTA 2/2016 DATUM MAREC 2017 ŠT. LISTA 2	VRSTA NAČRTA OPPN

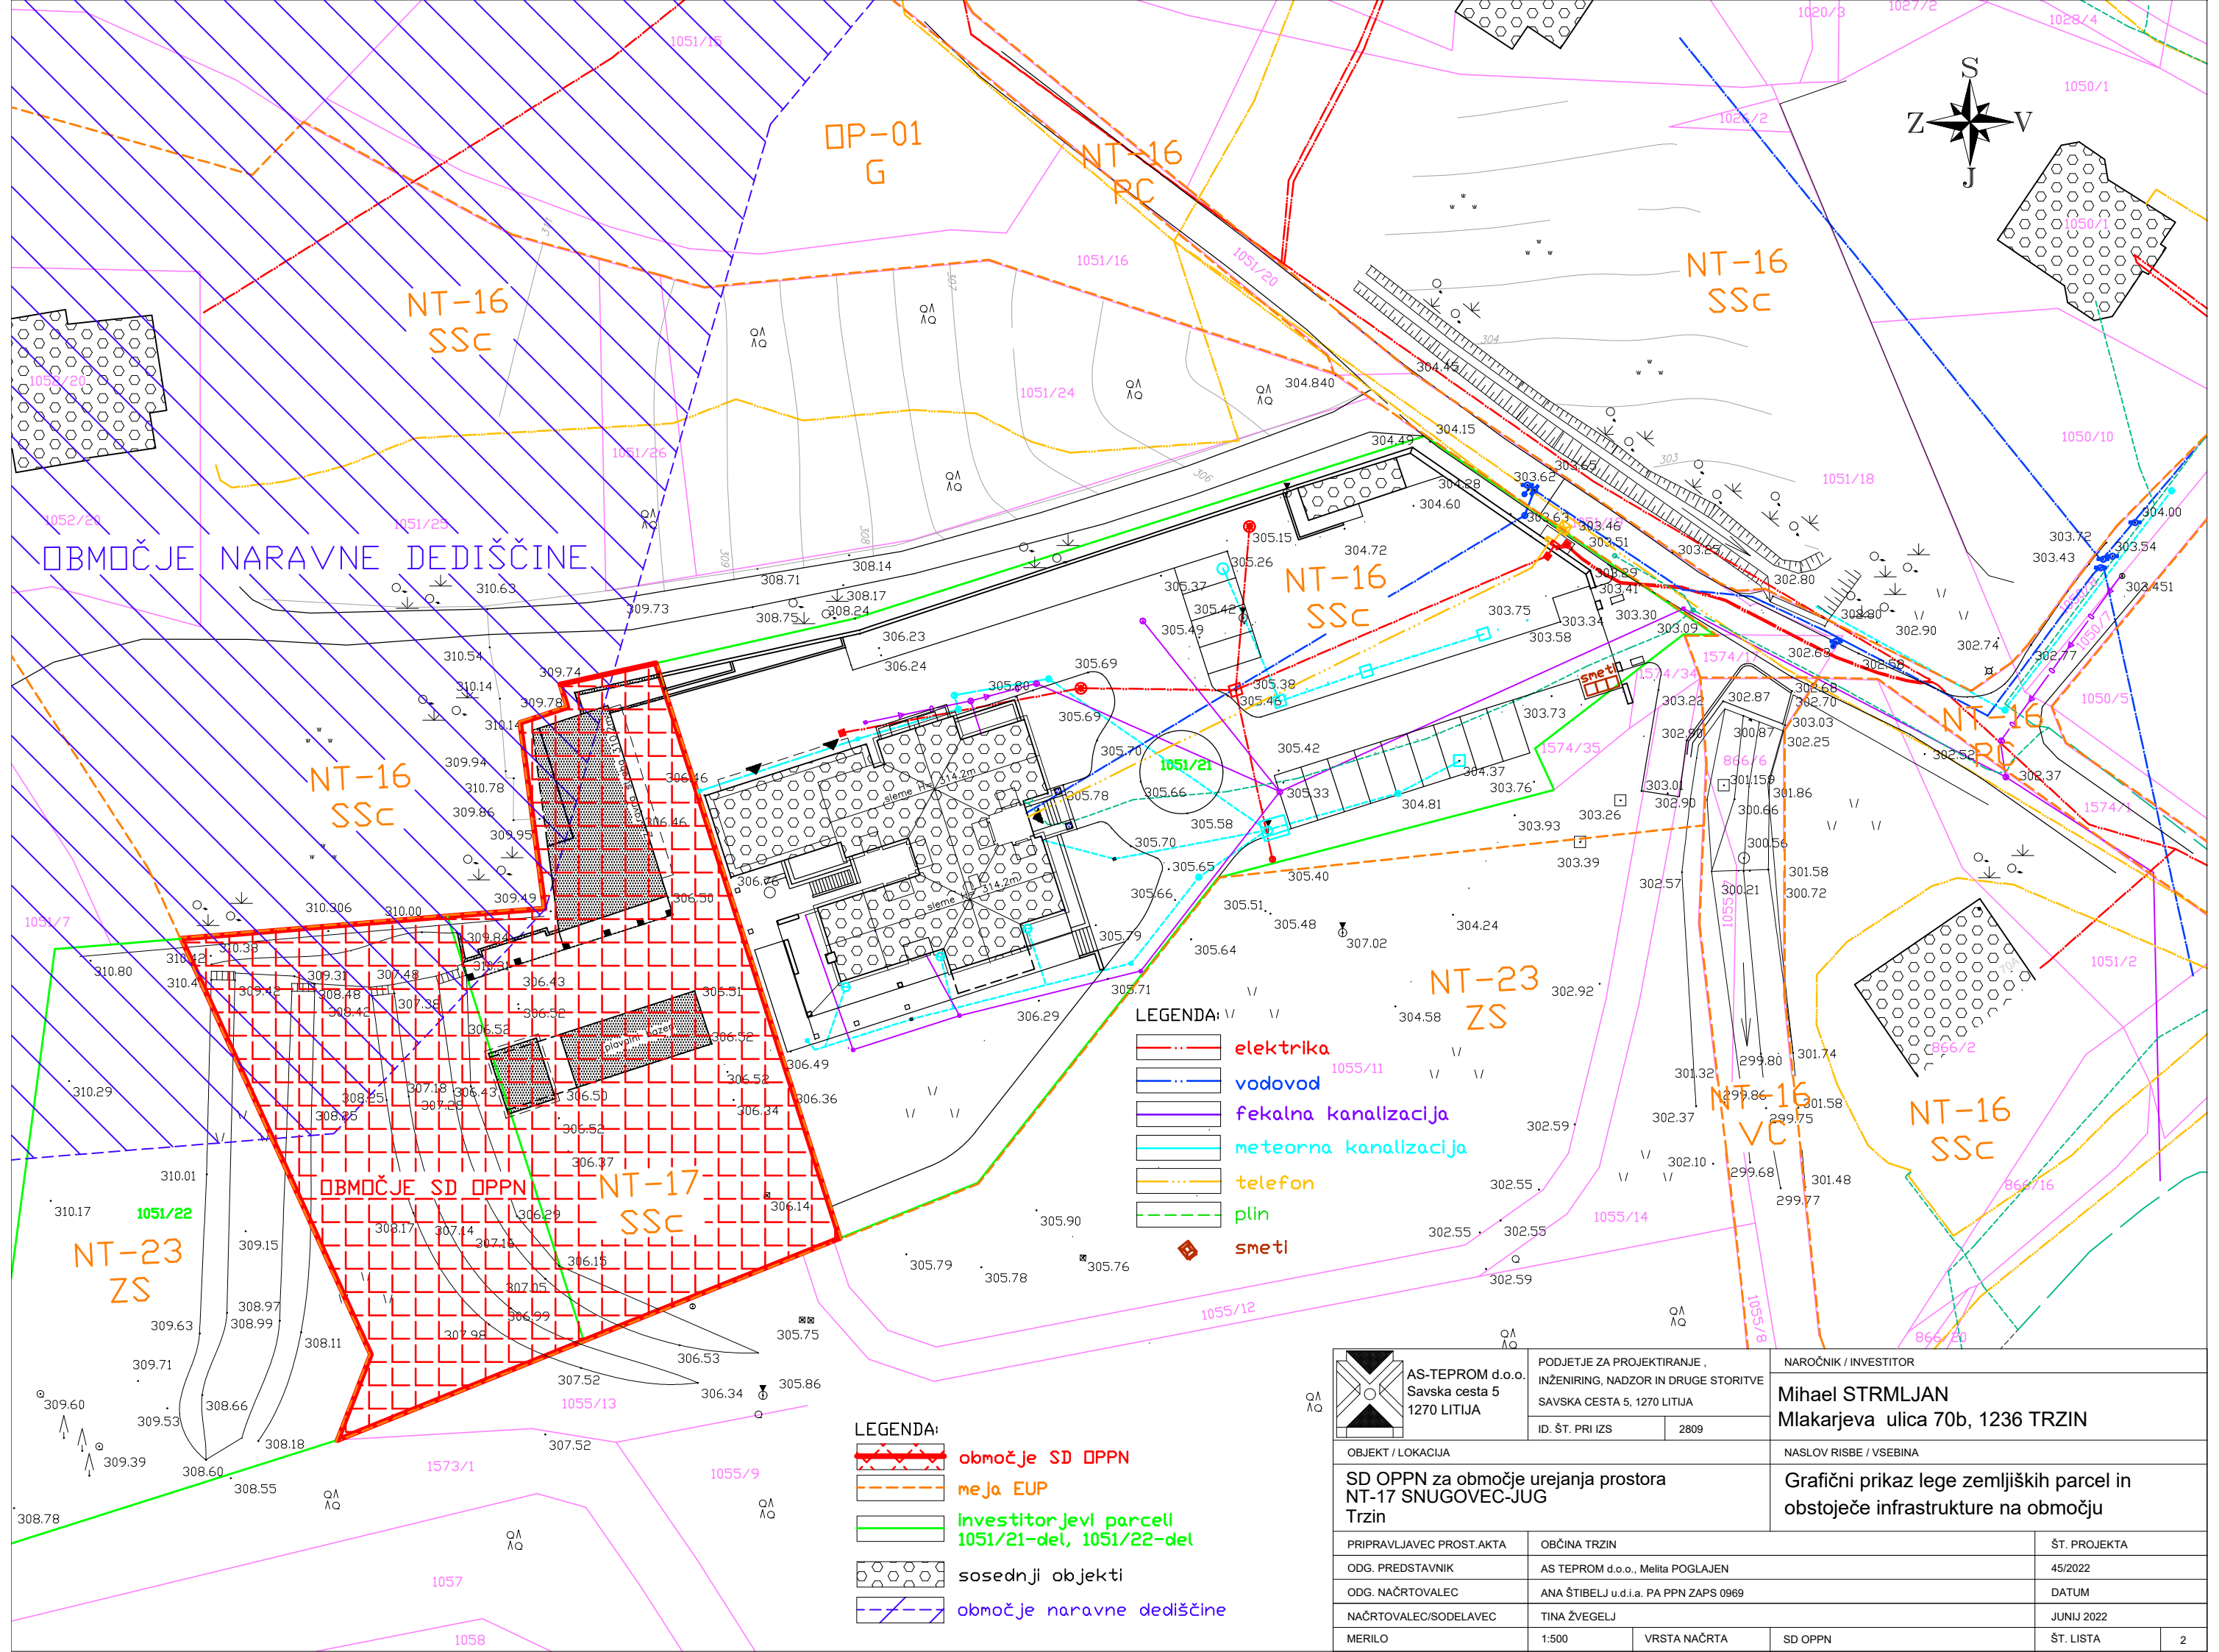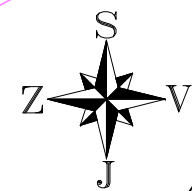

OBMOČJE NARAVNE DEDIŠČINE

NT-16 SSC

NT-16 SSC

NT-16 SSC

NT-23 ZS

NT-16 SSC

NT-17 SSC

NT-23 ZS

OBMOČJE SD OPPN

LEGENDA:



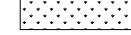

- elektrika
- vodovod
- fekalna kanalizacija
- meteorna kanalizacija
- telefon
- plin
- smeti


LEGENDA:

- območje SD OPPN
- meja EUP
- investitorjevi parceli 1051/21-del, 1051/22-del
- sosednji objekti
- območje naravne dediščine

AS-TEPROM d.o.o. Savska cesta 5 1270 LITIJA	PODJETJE ZA PROJEKTIRANJE, INŽENIRING, NADZOR IN DRUGE STORITVE SAVSKA CESTA 5, 1270 LITIJA	NAROČNIK / INVESTITOR Mihael STRMLJAN Mlakarjeva ulica 70b, 1236 TRZIN	
	ID. ŠT. PRI IZS	2809	NASLOV RISBE / VSEBINA Grafični prikaz lege zemljiških parcel in obstoječe infrastrukture na območju
OBJEKT / LOKACIJA SD OPPN za območje urejanja prostora NT-17 SNUGOVEC-JUG Trzin			
PRIPRAVLJAVEC PROST.AKTA ODG. PREDSTAVNIK ODG. NAČRTOVALEC NAČRTOVALEC/SODELAVEC MERILO	OBČINA TRZIN AS TEPROM d.o.o., Melita POGLAJEN ANA ŠTIBELJ u.d.i.a. PA PPN ZAPS 0969 TINA ŽVEGLJ 1:500	ŠT. PROJEKTA 45/2022 DATUM JUNIJ 2022 ŠT. LISTA	2

LEGENDA:

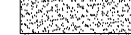-  obstoječe dovozne poti
-  tlakovano
-  zelenica
-  dovozna pot

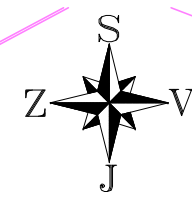

GRADBENA PARCELA 1 (GP1)			
PARCELI 1051/21 -del	Zazidana površina	Prometne, tlakovane površine	Zelene površine
1051/22 -del	179,78 m ²	408,00 m ²	1532,22 m ²
Površina:			2120 m ²
FZ (max. 60%):			8%
FZP (min. 20%):			72%
FI (max 1):			0,09

OPORNI ZID 2

STANOVANJSKA HIŠA,
OPORNI ZID h=3,80m in
PERGOLA kot del objekta

OPORNI ZID 1

NT 2/5-1

NT 2/5-2

GP1
2120m²

NT 2/5-2 SNUGOVEC - JUG




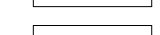

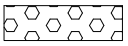


NT 5/1

NT 5/1

PAVILJON

PLAVALNI
BAZEN

LEGENDA:

-  območje OPPN
-  meja EUP
-  investitorjevi parceli 1051/21-del, 1051/22-del
-  gradbena meja (GM)
-  gradbena parcela (GP1)
-  sosednji objekti
-  stavbišče
-  oporni zid

AS-TEPROM d.o.o.
Savska cesta 5
1270 LITIJA

PODJETJE ZA PROJEKTIRANJE,
INŽENIRING, NADZOR IN DRUGE STORITVE
SAVSKA CESTA 5, 1270 LITIJA

NAROČNIK / INVESTITOR

Mihael STRMLJAN
Mlakarjeva ulica 70b, 1236 TRZIN

OBJEKT / LOKACIJA

OPPN za manjše območje znotraj enote urejanja prostora NT 2/5-2 SNUGOVEC-JUG-1.del Trzin

NASLOV RISBE / VSEBINA

Grafični prikaz zunanje in prometne ureditve

PRIPRAVLJAVEC PROST.AKTA

OBČINA TRZIN

ŠT. PROJEKTA

ODG. PREDSTAVNIK

AS-TEPROM d.o.o., Melita POGLAJEN

2/2016

ODG. NAČRTOVALEC

ANA ŠTIBELJ u.d.i.a. PA PPN ZAPS 0969

DATUM

NAČRTOVALEC/SODELAVEC

TINA ŽVEGLJ

MAREC 2017

MERILO

1:500

VRSTA NAČRTA



OPPN

ŠT. LISTA

3

GRADBENA PARCELA 2 (GP2)				
PARCELI 1051/21 -del 1051/22 -del	zazidana površina, stik z zemljiščem (stavbišče, Fundus)	tlakovane bivalne odprte površine	utrjene prometne in funkcionalne površine	zelene površine
	135,0 m ²	45,0 m ²	117,0 m ²	855,0 m ²
	162,0 m ²			
Površina:				1152 m²
FZ (max. 60%):				12%
FZP (min. 20%):				75%
FI (max 1):				0,23

GRADBENA PARCELA 1 (GP1)				
PARCELI 1051/21 -del 1051/22 -del	zazidana površina, stik z zemljiščem (stavbišče, Fundus)	tlakovane bivalne odprte površine	utrjene prometne in funkcionalne površine	zelene površine
	179,78 m ²	244,0 m ²	97,0 m ²	312,22 m ²
	341,0 m ²			
Površina:				833 m²
FZ (max. 60%):				22%
FZP (min. 20%):				37%
FI (max 1):				0,23

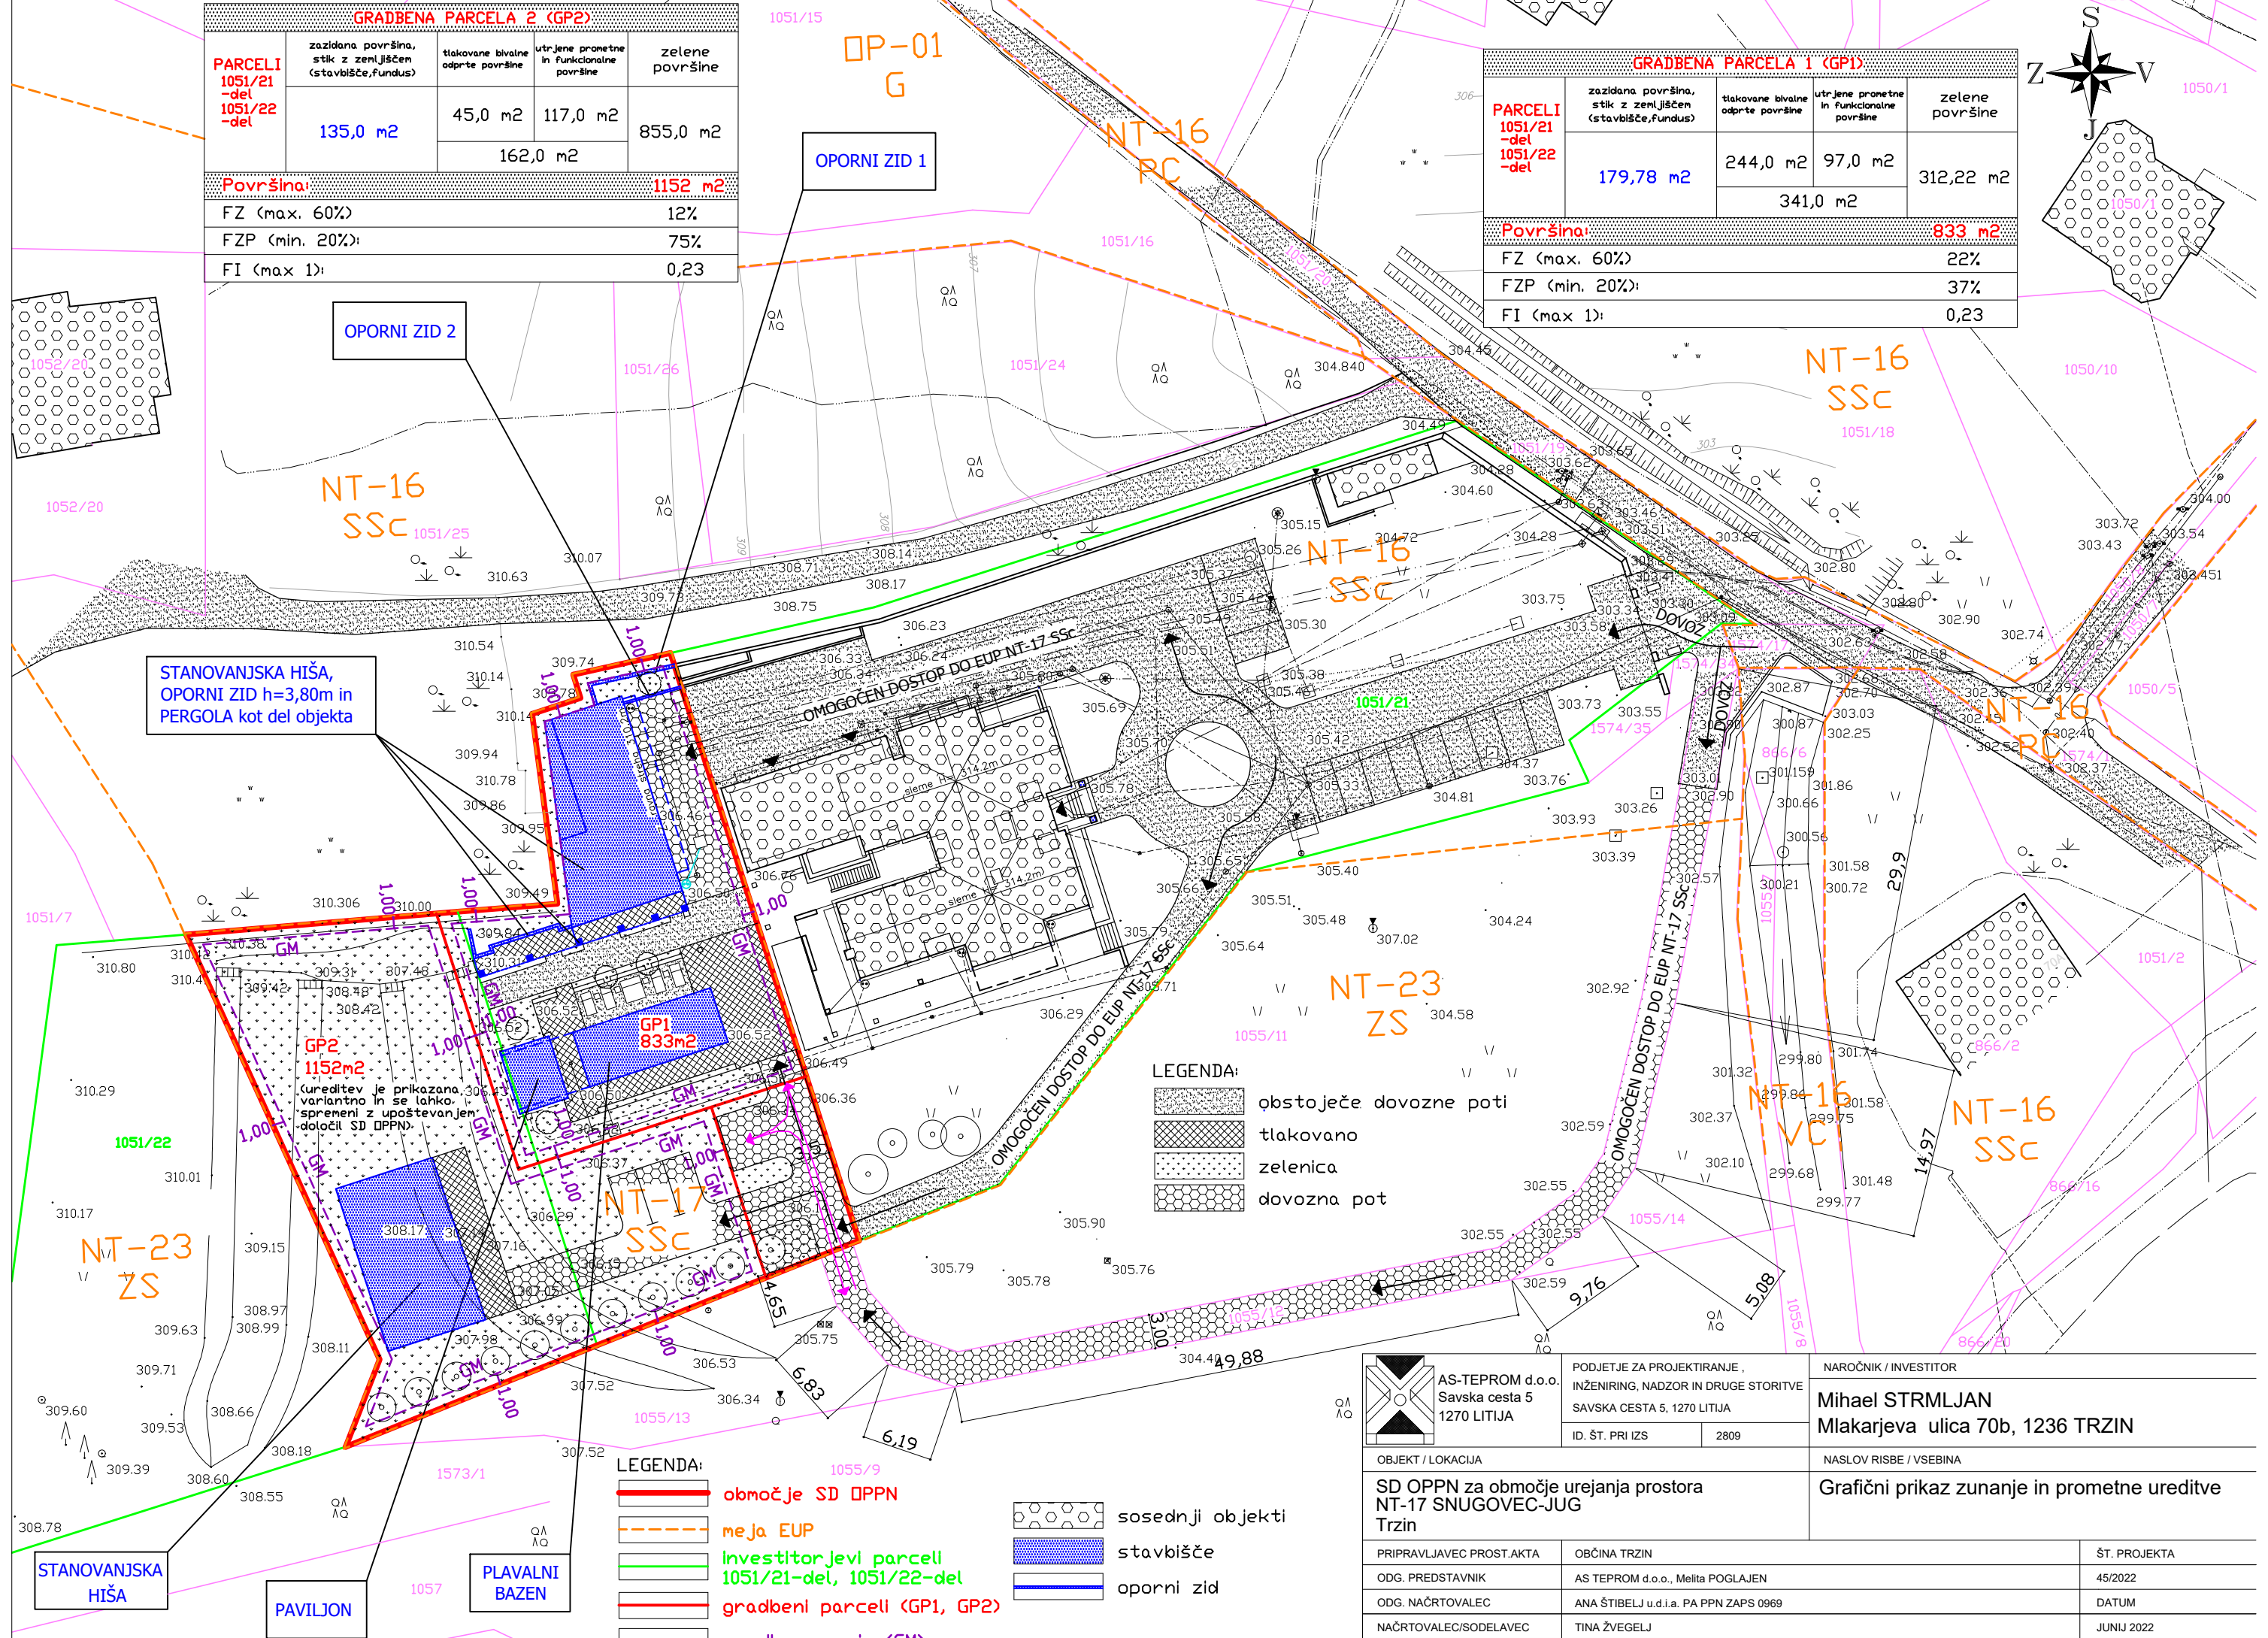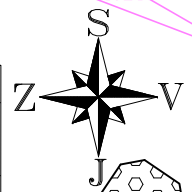

STANOVANJSKA HIŠA,
OPORNI ZID h=3,80m in
PERGOLA kot del objekta

GP2
1152m²
(ureditev je prikazana
variantno in se lahko
spremeni z upoštevanjem
določil SD OPPN)

- LEGENDA:**
- območje SD OPPN
 - meja EUP
 - investitorjevi parceli 1051/21-del, 1051/22-del
 - gradbeni parceli (GP1, GP2)
 - gradbena meja (GM)



- LEGENDA:**
- obstoječe dovozne poti
 - tlakovano
 - zelenica
 - dovozna pot

- sosednji objekti
- stavbišče
- oporni zid

AS-TEPROM d.o.o. Savska cesta 5 1270 LITIJA	PODJETJE ZA PROJEKTIRANJE, INŽENIRING, NADZOR IN DRUGE STORITVE SAVSKA CESTA 5, 1270 LITIJA	NAROČNIK / INVESTITOR Mihael STRMLJAN Mlakarjeva ulica 70b, 1236 TRZIN	
	OBJEKT / LOKACIJA SD OPPN za območje urejanja prostora NT-17 SNUGOVEC-JUG Trzin	ID. ŠT. PRI IZS 2809	NASLOV RISBE / VSEBINA Grafični prikaz zunanje in prometne ureditve
PRIPRAVLJAVEC PROST. AKTA ODG. PREDSTAVNIK ODG. NAČRTOVALEC NAČRTOVALEC/SODELAVEC MERILO	OBČINA TRZIN AS TEPROM d.o.o., Melita POGLAJEN ANA ŠTIBELJ u.d.i.a. PA PPN ZAPS 0969 TINA ŽVEGLJ 1:500	VRSTA NAČRTA SD OPPN	ŠT. PROJEKTA 45/2022 DATUM JUNIJ 2022 ŠT. LISTA 3

LEGENDA:


- · — · elektrika
- · — · vodovod
- · — · fekalna kanalizacija
- · — · meteorna kanalizacija
- · — · plin
- smeti

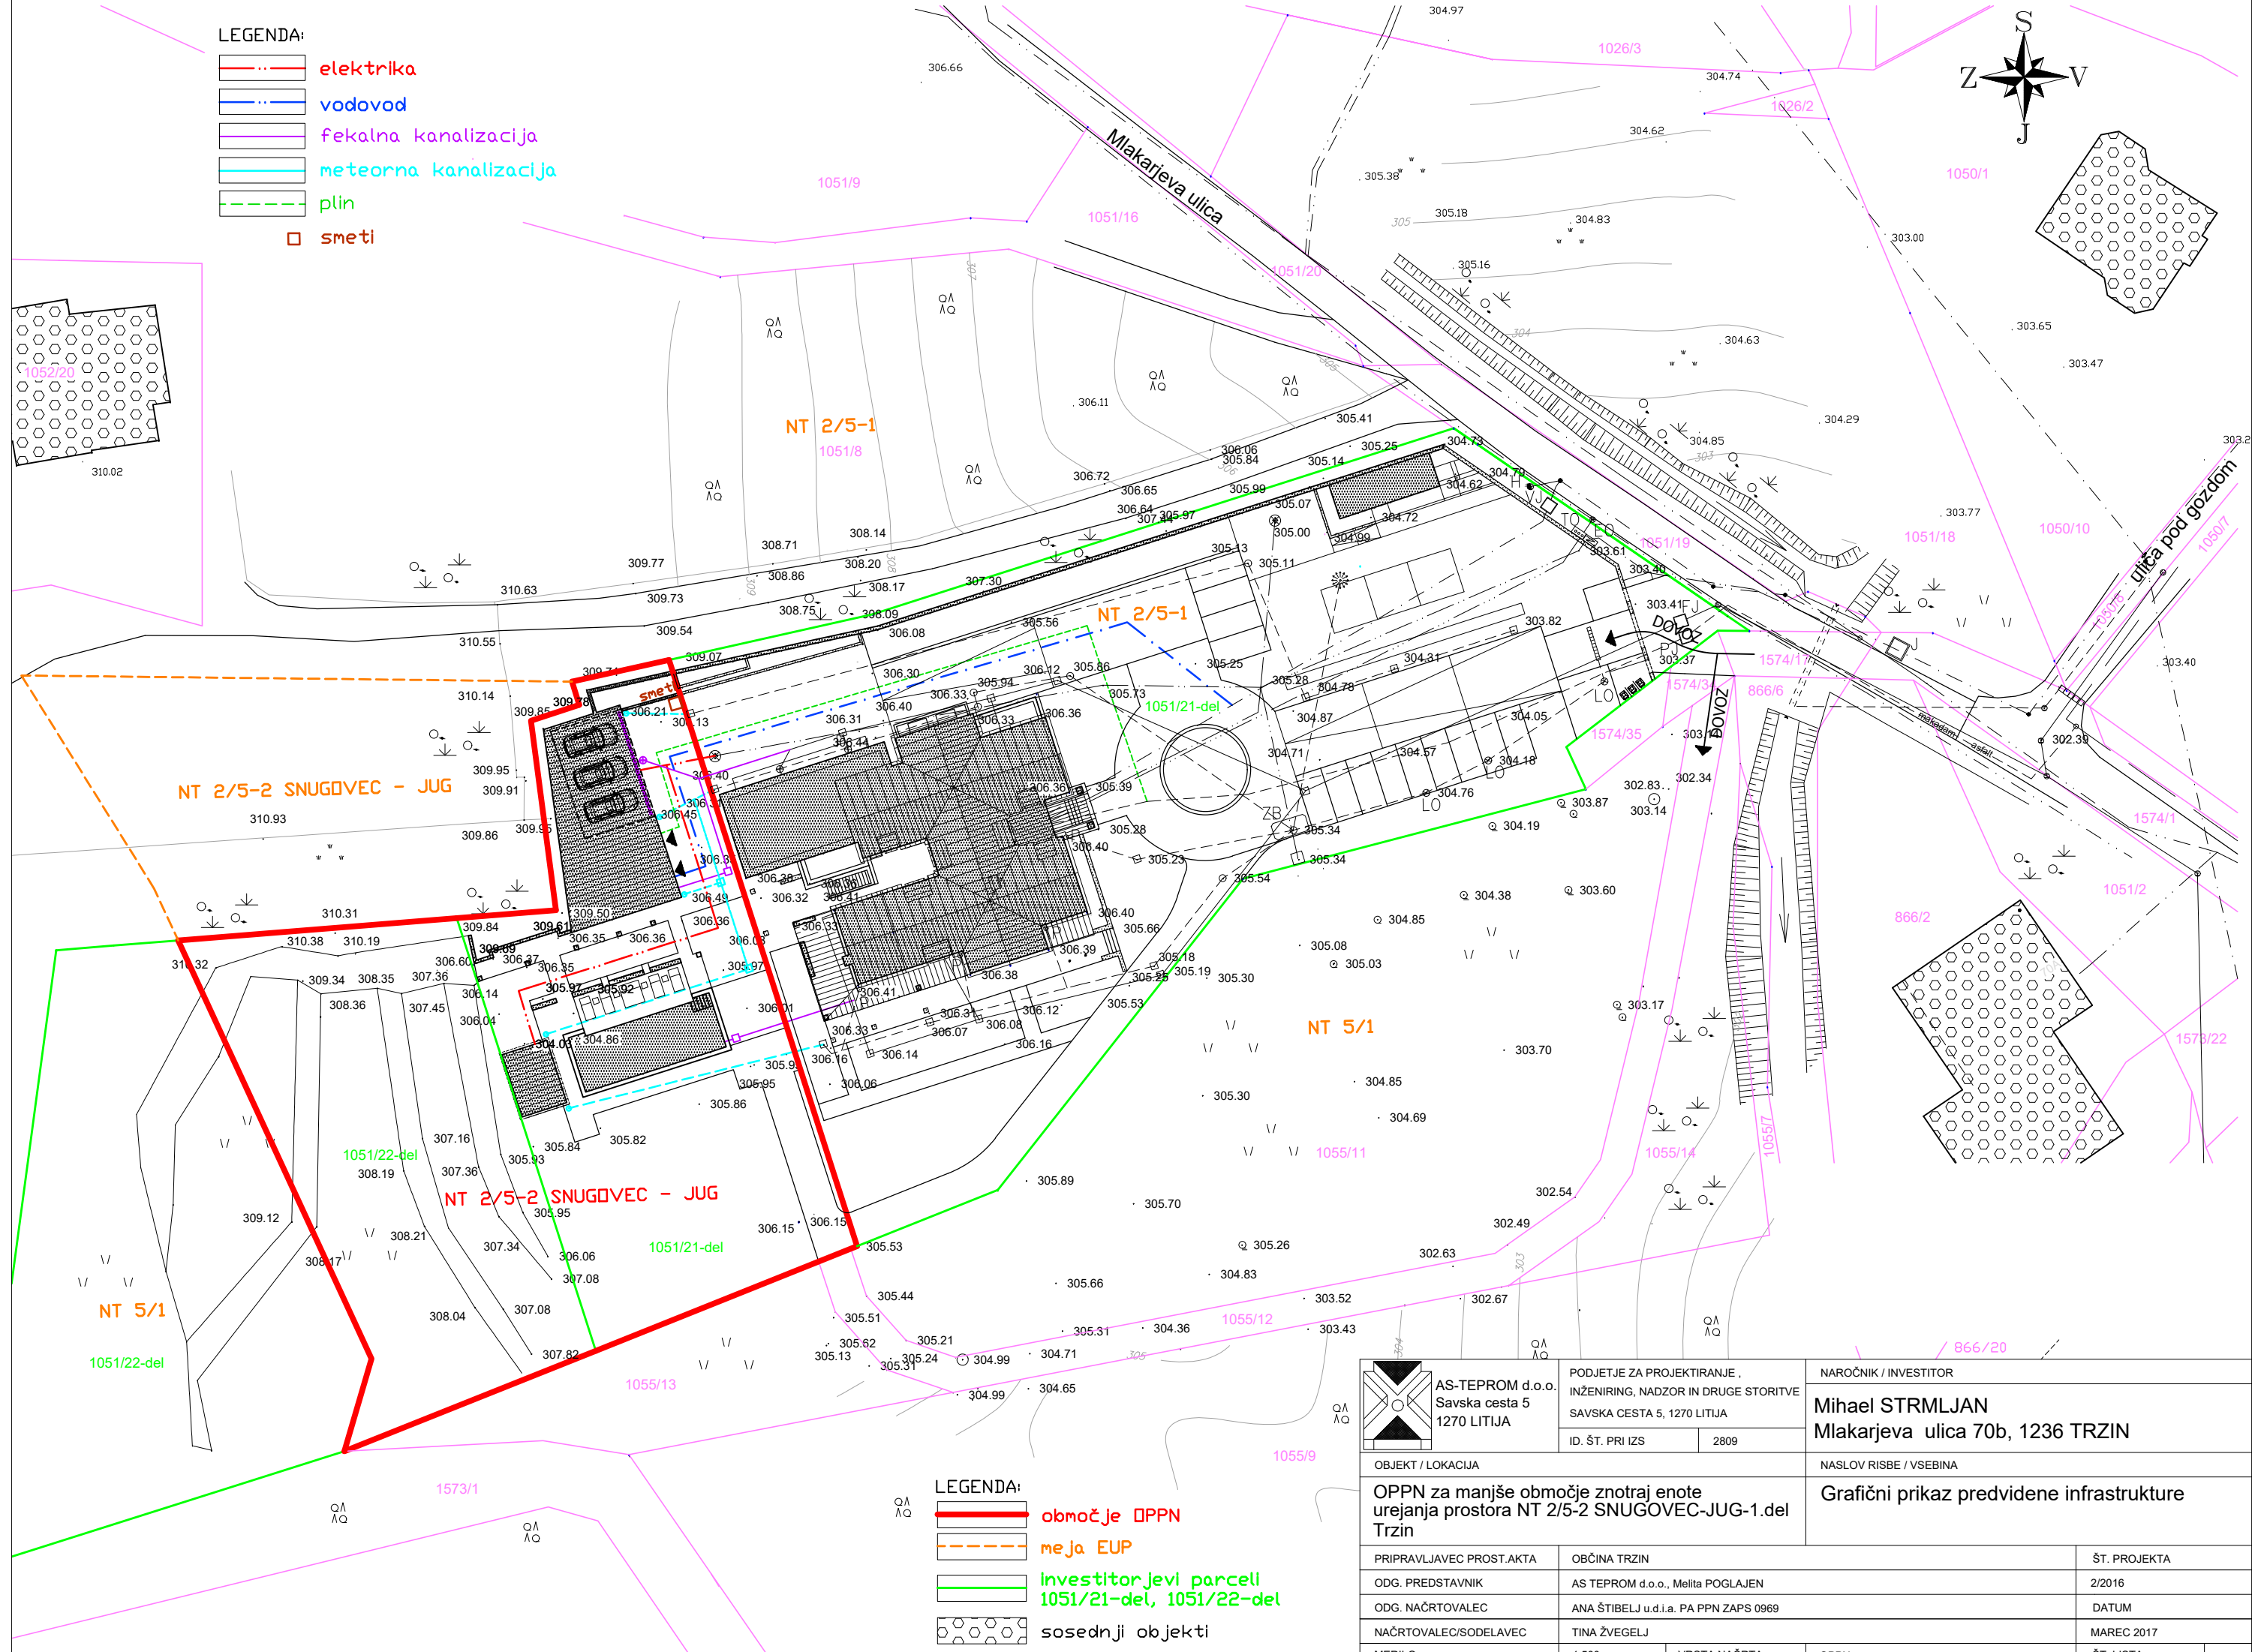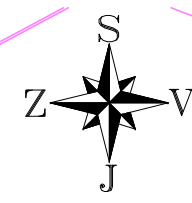

LEGENDA:

- · — · območje OPPN
- - - - - meja EUP
- · — · investitorjevi parcelli 1051/21-del, 1051/22-del
- ○ ○ ○ ○ sosednji objekti

	AS-TEPROM d.o.o. Savska cesta 5 1270 LITIJA	PODJETJE ZA PROJEKTIRANJE, INŽENIRING, NADZOR IN DRUGE STORITVE SAVSKA CESTA 5, 1270 LITIJA	NAROČNIK / INVESTITOR Mihael STRMLJAN Mlakarjeva ulica 70b, 1236 TRZIN	
	ID. ŠT. PRI IZS		2809	NASLOV RISBE / VSEBINA Grafični prikaz predvidene infrastrukture
OBJEKT / LOKACIJA OPPN za manjše območje znotraj enote urejanja prostora NT 2/5-2 SNUGOVEC-JUG-1.del Trzin				
PRIPRAVLJAVEC PROST.AKTA ODG. PREDSTAVNIK ODG. NAČRTOVALEC NAČRTOVALEC/SODELAVEC MERILO		OBČINA TRZIN AS TEPROM d.o.o., Melita POGLAJEN ANA ŠTIBELJ u.d.i.a. PA PPN ZAPS 0969 TINA ŽVEGLJ 1:500		ŠT. PROJEKTA 2/2016 DATUM MAREC 2017 ŠT. LISTA 4

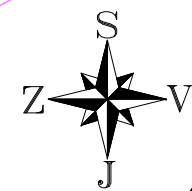

LEGENDA:

- elektrika
- telefon
- vodovod
- fekalna kanalizacija
- meteorna kanalizacija
- - - plin
- smeti

ureditev je prikazana variantno in se lahko spremeni z upoštevanjem določil SD OPPN

LEGENDA:

- območje SD OPPN
- meja EUP
- investitorjevi parceli 1051/21-del, 1051/22-del
- sosednji objekti

 AS-TEPROM d.o.o. Savska cesta 5 1270 LITIJA	PODJETJE ZA PROJEKTIRANJE, INŽENIRING, NADZOR IN DRUGE STORITVE SAVSKA CESTA 5, 1270 LITIJA	NAROČNIK / INVESTITOR Mihael STRMLJAN Mlakarjeva ulica 70b, 1236 TRZIN	
	OBJEKT / LOKACIJA SD OPPN za območje urejanja prostora NT-17 SNUGOVEC-JUG Trzin	ID. ŠT. PRI IZS 2809	NASLOV RISBE / VSEBINA Grafični prikaz predvidene infrastrukture
PRIPRAVLJAVEC PROST. AKTA ODG. PREDSTAVNIK ODG. NAČRTOVALEC NAČRTOVALEC/SODELAVEC MERILO	OBČINA TRZIN AS TEPROM d.o.o., Melita POGLAJEN ANA ŠTIBELJ u.d.i.a. PA PPN ZAPS 0969 TINA ŽVEGLJ 1:500	ŠT. PROJEKTA 45/2022 DATUM JUNIJ 2022 ŠT. LISTA 4	VRSTA NAČRTA SD OPPN