


1590

6. etah
5. etah
4. etah
3. etah
2. etah
1. etah

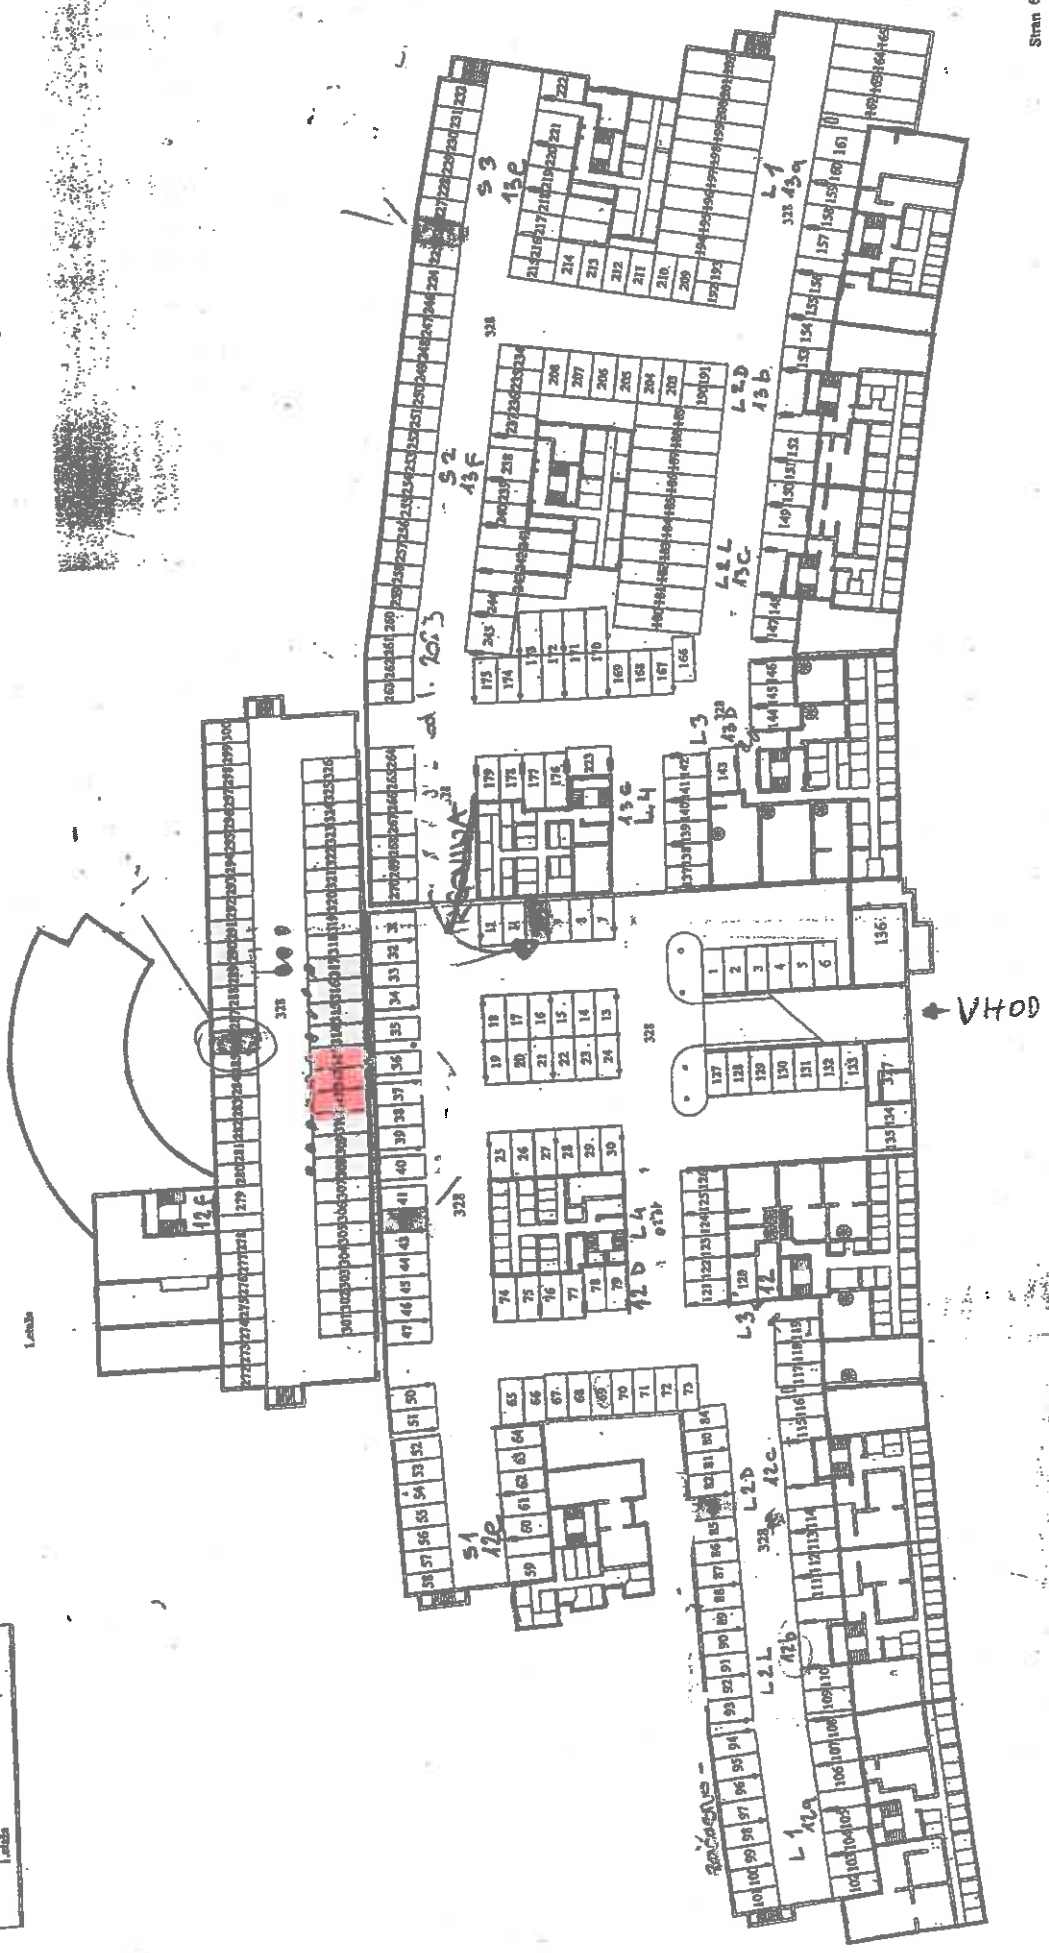

Načrt stavbe in delov stavbe

Datum: 15. 07. 2005

Obrazec K-3

Ime katastrske občine	TRZIN
Šifra katastrske občine	1961
Identifikacijska številka stavbe	1617

2. etaža

