



Začetni prikaz

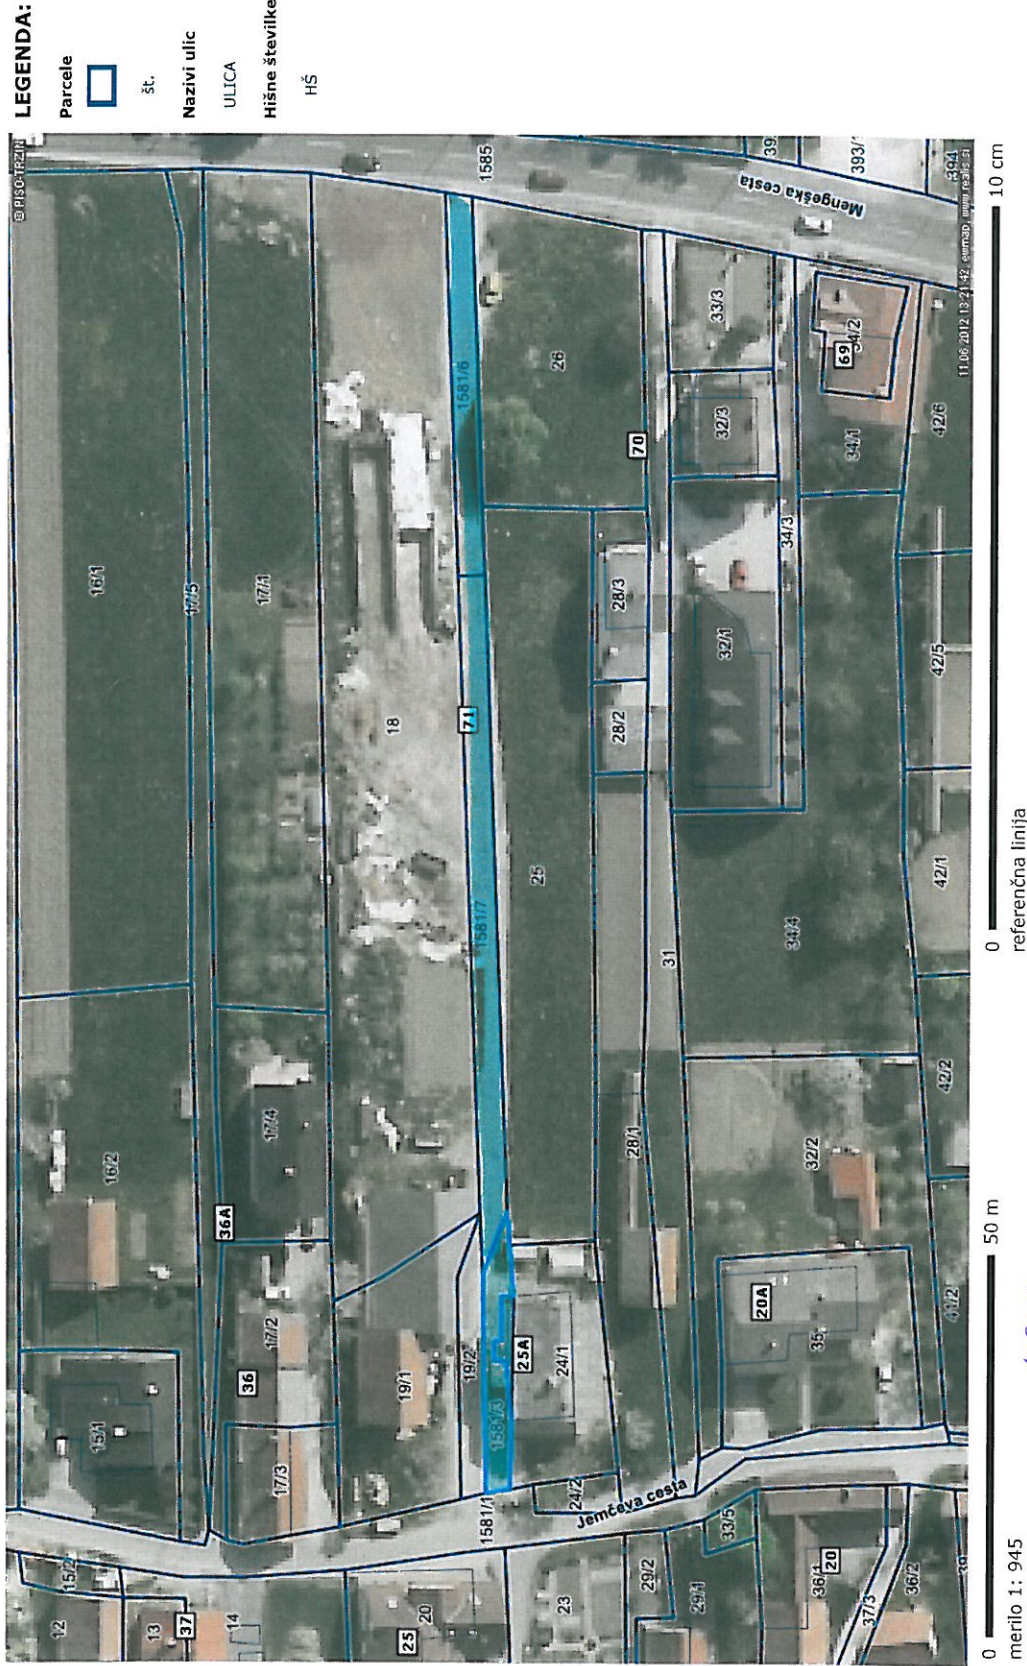

<http://www.geoprostor.net/piso>; čas izpisa: 11. junij 2012 13:21:40; uporabnik: polona.gorse.prusnik@trzin.si  
Numerično merilo je veljavno, če znaša dolžina referenčne linije 10 cm. Grafično merilo je veljavno v vsakem primeru.  
© PISO-TRZIN

Začetni prikaz

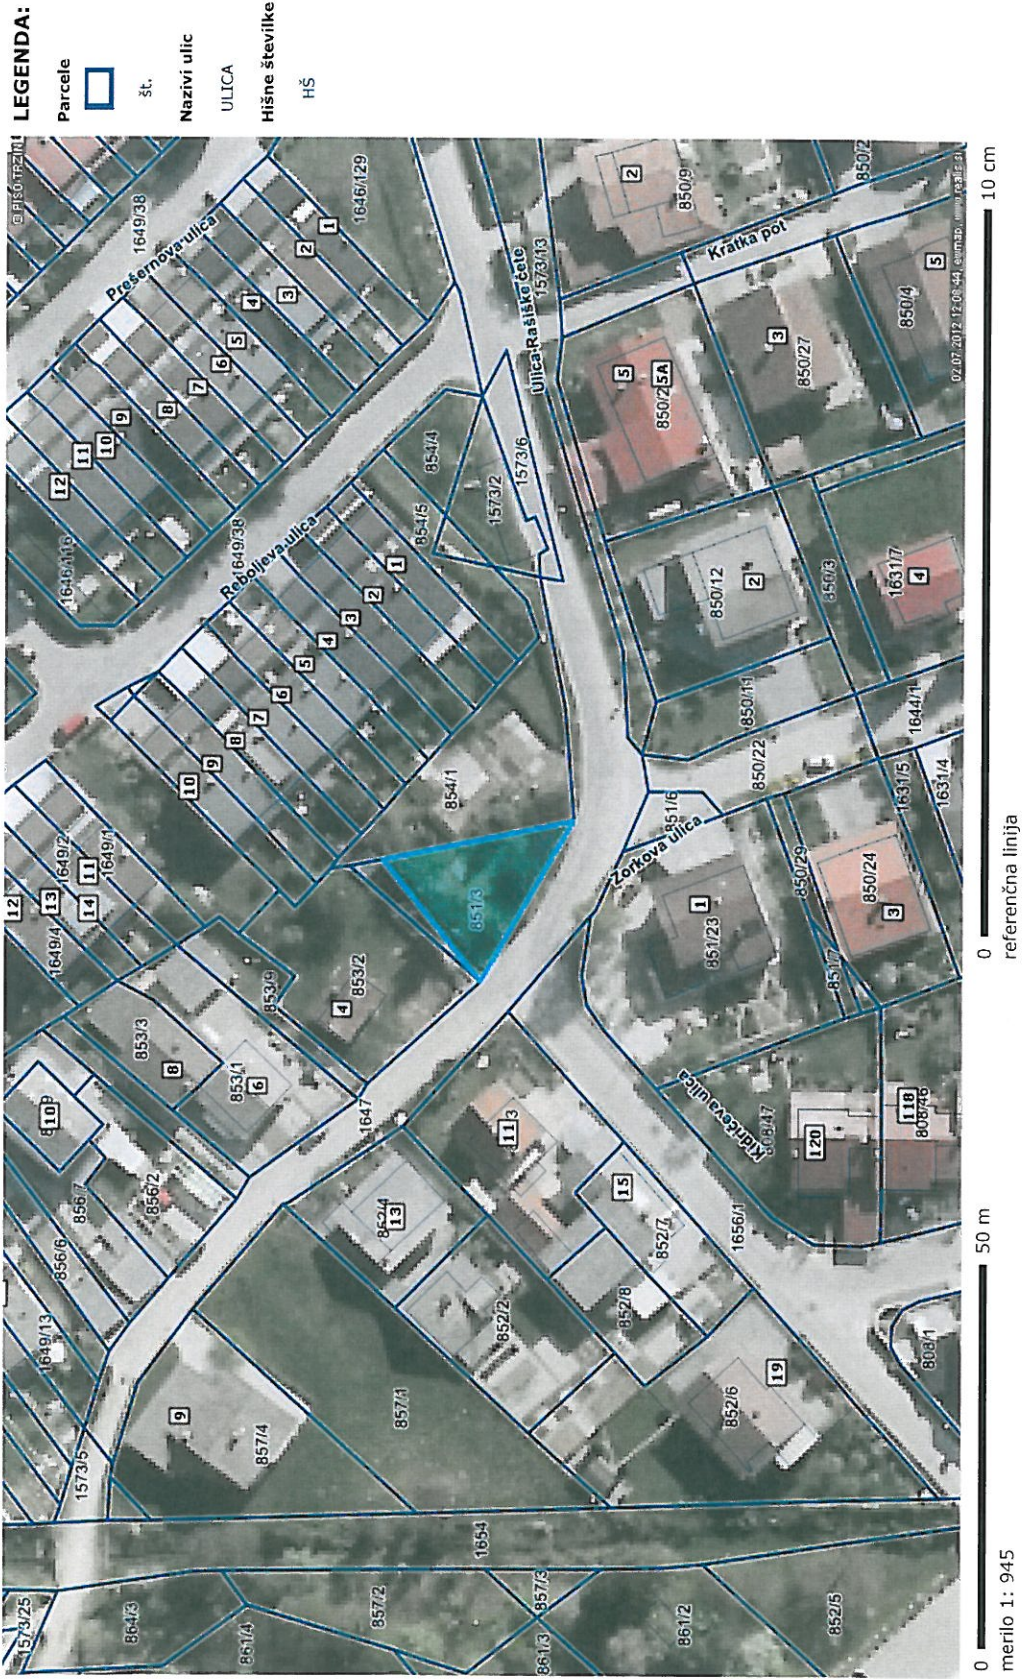

OPOMBA: Mnejava: parc. št. 851/3

<http://www.geoprostor.net/piso>; čas izpisa: 2. julij 2012 12:08:42; uporabnik: polona.gorse.prusnik@trzin.si  
Numerično merilo je veljavno, če znaša dolžina referenčne linije 10 cm. Grafično merilo je veljavno v vsakem primeru.  
© PISO-TRZIN

-40-

### Začetni prikaz



#### LEGENDA:

Nazivi ulic

ULICA

Hišne številke

HS

Zaznamki

0 100 m  
0 10 cm  
referenčna linija

OPOMBA: Menjava: parc. št. 114/12, 114/15, 114/16

<http://www.geoprostor.net/piso>; čas izpisa: 2. julij 2012 12:07:27; uporabnik: polona.gorse.prusnik@trzin.si  
Numerično merilo je veljavno, če znaša dolžina referenčne linije 10 cm. Grafično merilo je veljavno v vsakem primeru.  
© PISO-TRZIN

-41-