




SHEMA NOVE PONIKOVALNICE
TLORISA IN PREREZ

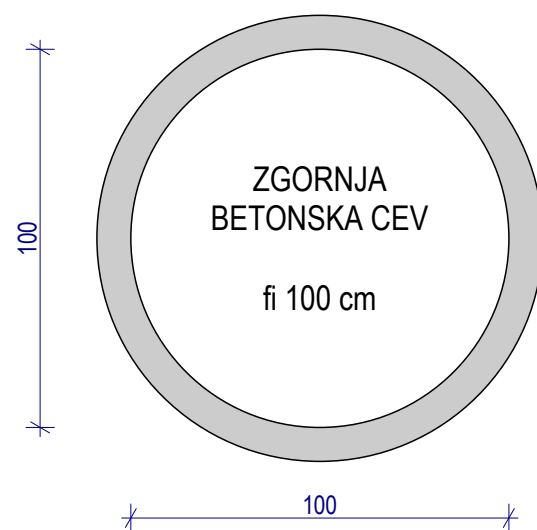

TLORIS ZGORNJE CEVI

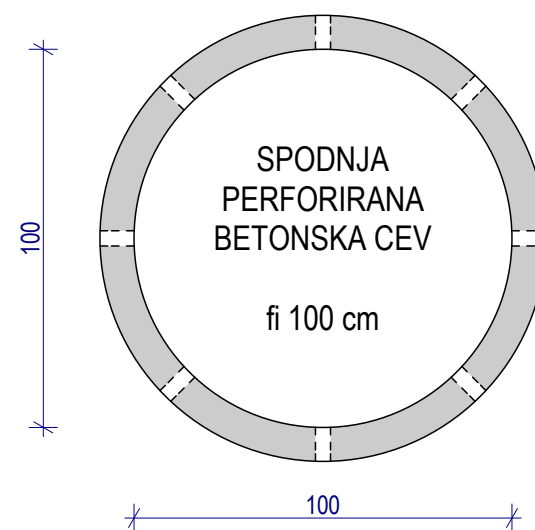

TLORIS SPODNJE CEVI

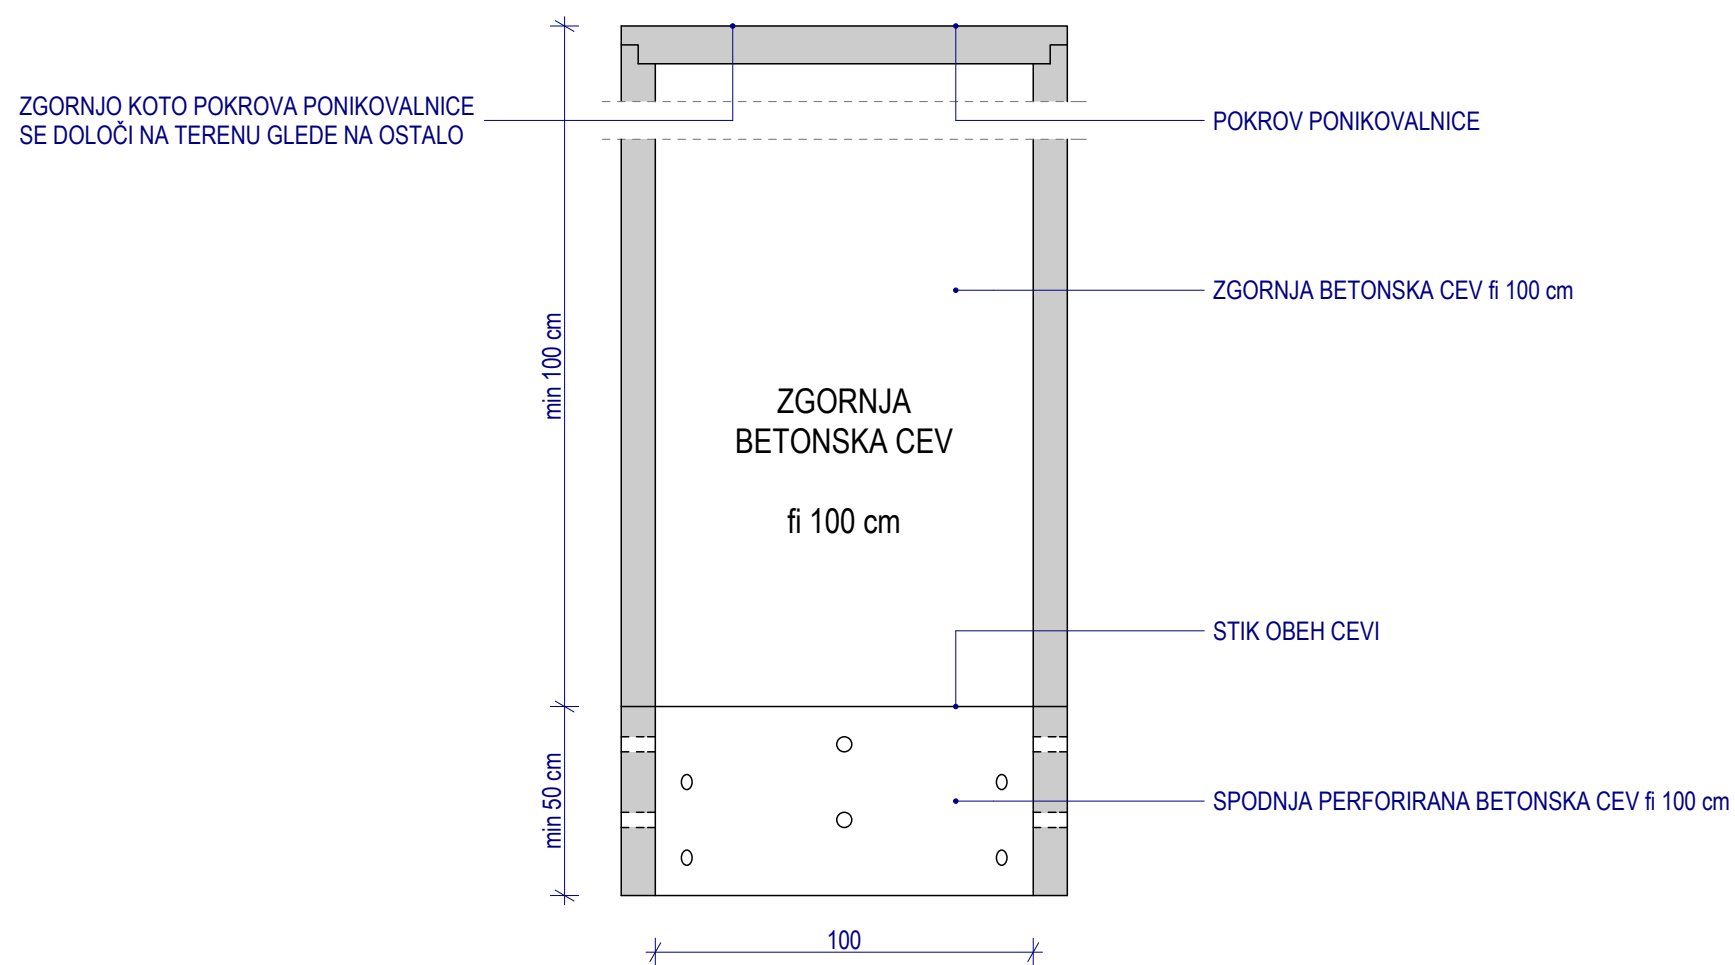

PREREZ OBEH CEVI

vse dimenzije je potrebno preveriti v/na terenu in prilagoditi dejanskemu stanju (v dogovoru s projektanti)

OBNOVA IGRIŠČA PRI OŠ TRZIN

poseg: REDNO VZDRŽEVANJE IGRIŠČA
 faza: PZI / izvedbeni projekt
 naročnik: Občina Trzin, Mengeška cesta 22, 1236 Trzin
 projektanti: LEPOLEPO, arhitektura in oblikovanje
 Luka Florjanc, u.d.i.a.
 Polona Hočevar Škofic, u.d.i.a.
 Anin Sever, u.d.i.a., A-0724
 kontakta: t.: 00 386 41 436 905
 e.: info@LepoLepo.si

vsebina načrta: SHEMA NOVE PONIKOVALNICE

št. projekta: 01A/2017 merilo 1:20
 datum: junij 2017 št. lista: 08