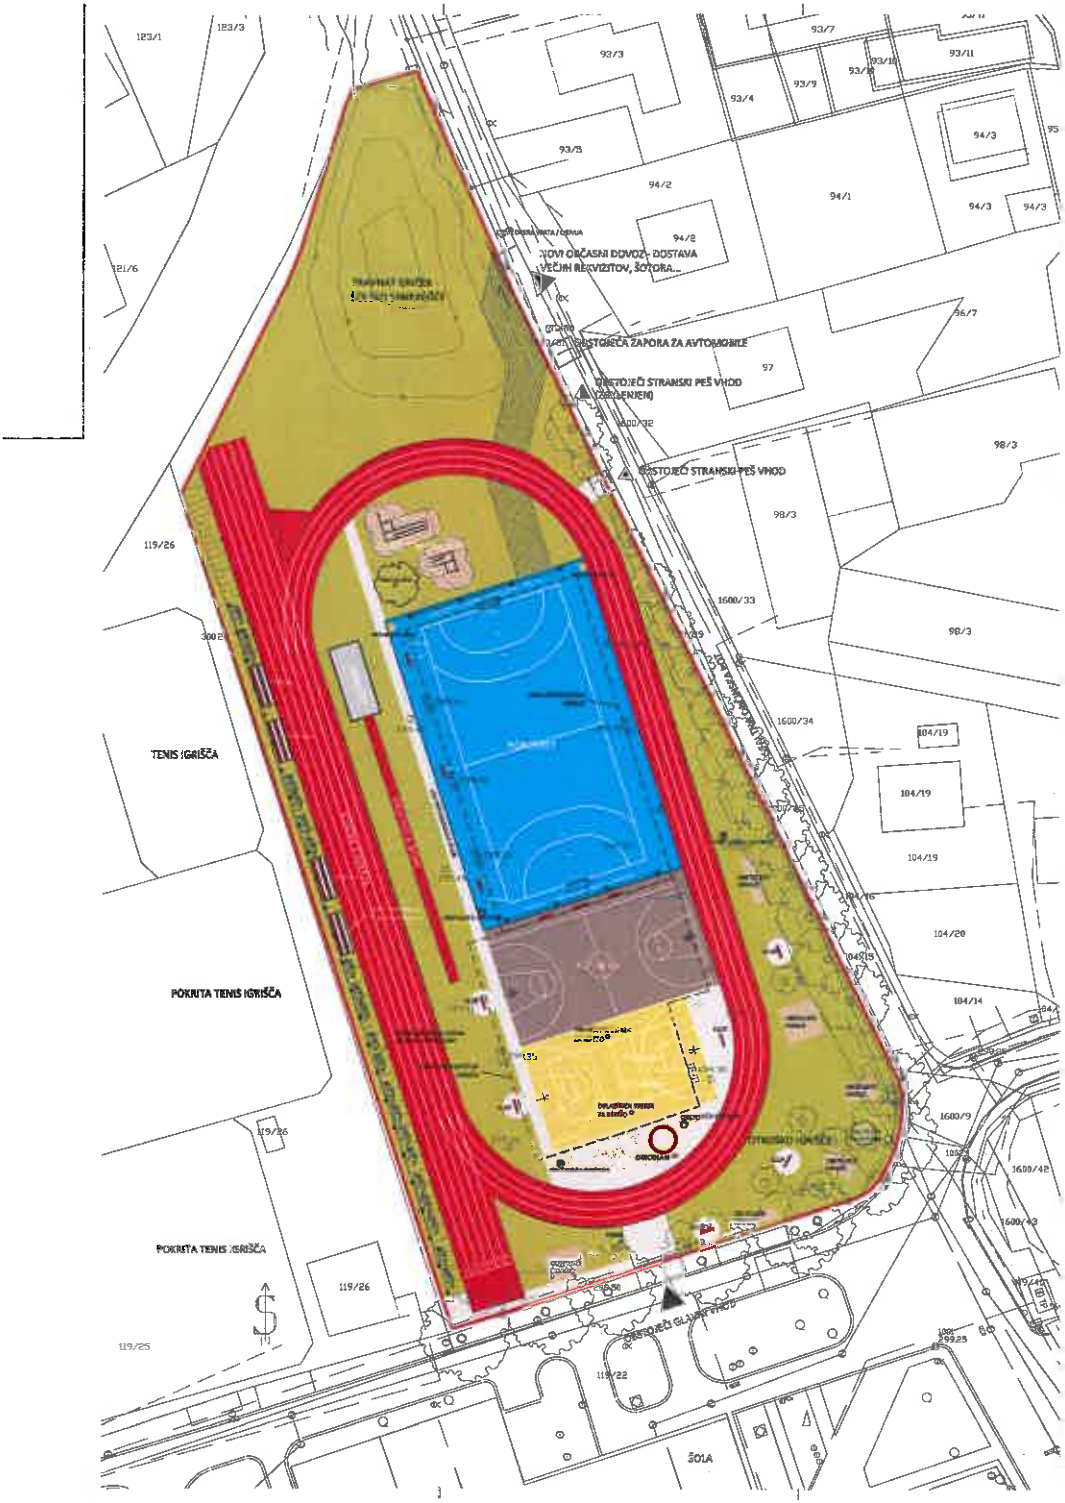

123/1
123/3
93/3
93/7
93/11
93/4
93/9
93/5
94/2
94/1
94/3
121/6
NOVI OBČASNI DOVOZ - DOSTAVA VEČJIH REKVIZITOV, ŠOTORA...
OBSTOJEČA ZAPORA ZA AVTOMOBILE
OBSTOJEČI STRANSKI PEŠ VHOD (ZAPOLENJEN)
OBSTOJEČI STRANSKI PEŠ VHOD
96/7
97
98/3
119/26
1600/33
1600/34
104/19
104/20
104/14
TENIS IGRIŠČA
POKRITA TENIS IGRIŠČA
1600/9
1600/42
1600/43
119/25
119/22
ŠOLA