

PREREZ A-A igrišče ODBOJKA/KOŠARKA

vse dimenzije je potrebno preveriti vna terenu in prilagoditi dejanskemu stanju (v dogovoru s projektanti)

OBNOVA IGRISČA PRI OŠ TRZIN

poseg: REDNO VZDRŽEVANJE IGRISČA
faza: PZI / izvedbeni projekt

naročnik: Občina Trzin, Mengeška cesta 22, 1236 Trzin


projektanti: LEPOLEPO, arhitektura in oblikovanje
Luka Florjanc, u.d.i.a.
Polona Hočevar Škofic, u.d.i.a.
Anin Sever, u.d.i.a., A-0724

kontakta: t.: 00 386 41 436 905
e.: info@LepoLepo.si

vsebina načrta: PREREZ A-A

št. projekta: 01A/2017
datum: junij 2017

merilo: 1:75
št. lista: 05

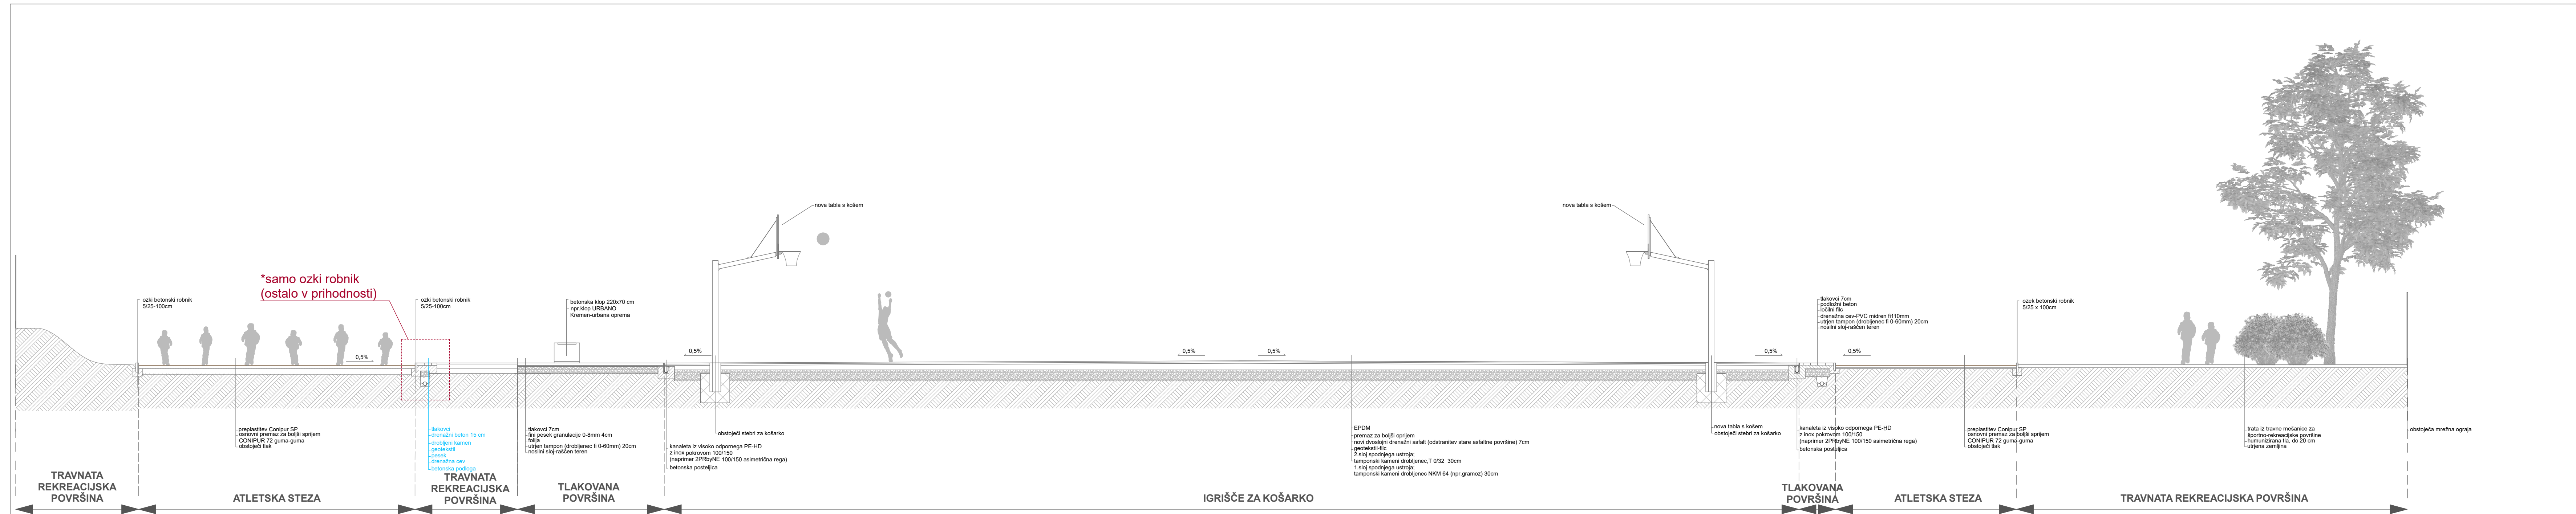

PREREZ B-B igrišče KOŠARKA

vse dimenzije je potrebno preveriti vna terenu in prilagoditi dejanskemu stanju (v dogovoru s projektanti)

OBNOVA IGRIŠČA PRI OŠ TRZIN

poseg: REDNO VZDRŽEVANJE IGRIŠČA
faza: PZI / izvedbeni projekt

naročnik: Občina Trzin, Mengeška cesta 22, 1236 Trzin


projektanti: LEPOLEPO, arhitektura in oblikovanje
Luca Florjanc, u.d.i.a.
Polona Hočevar Škofic, u.d.i.a.
Anin Sever, u.d.i.a., A-0724

kontakta: t.: 00 386 41 436 905
e.: info@LepoLepo.si

vsebina načrta: PREREZ B-B

št. projekta: 01A/2017
datum: junij 2017

merilo: 1:75
št. lista: 06

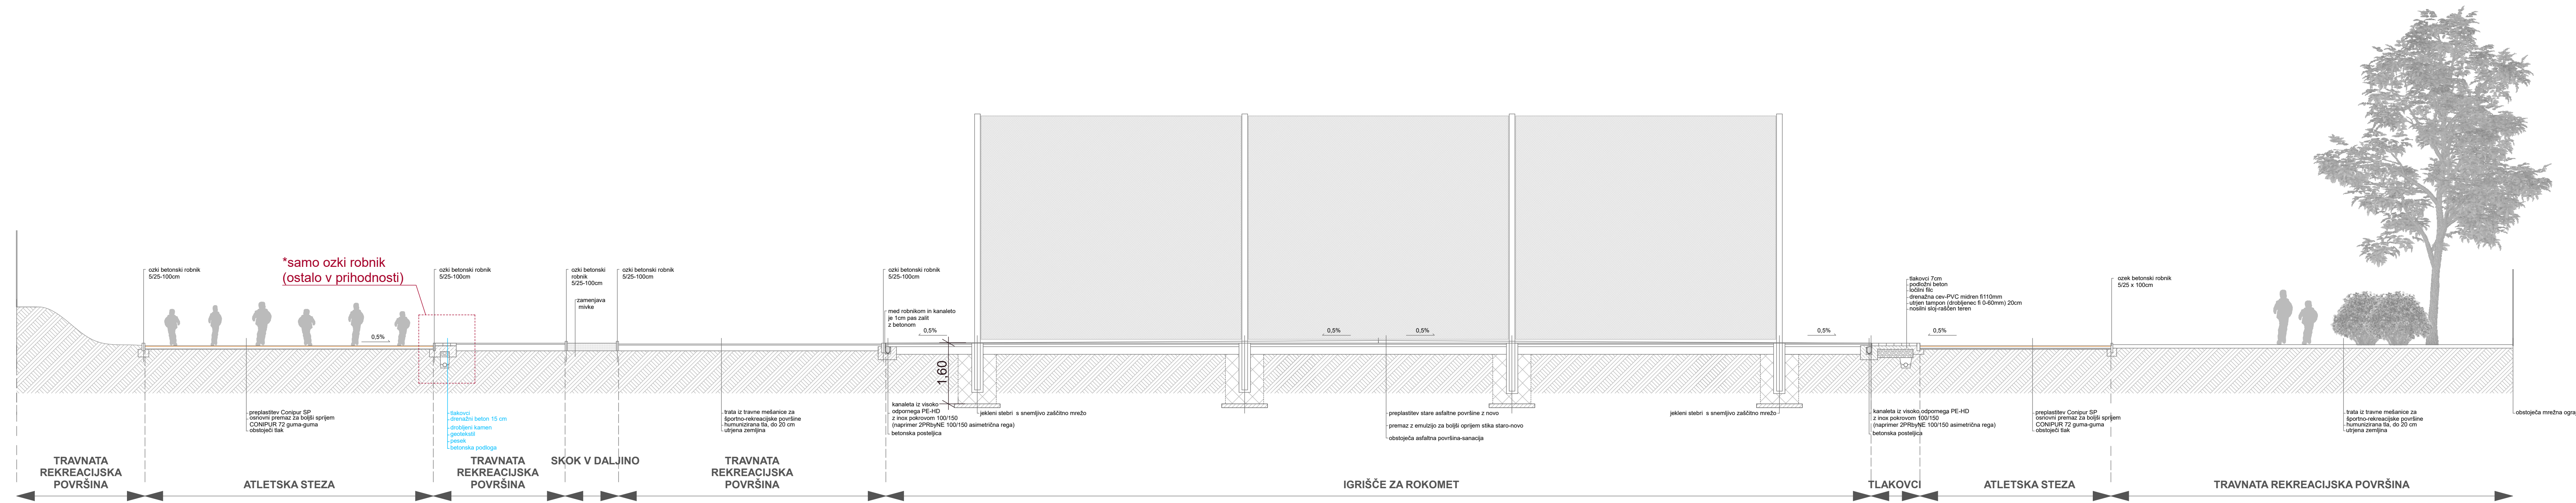

PREREZ C-C igrišče ROKOMET

vse dimenzije je potrebno preveriti vna terenu in prilagoditi dejanskemu stanju (v dogovoru s projektanti)

OBNOVA IGRIŠČA PRI OŠ TRZIN

poseg: REDNO VZDRŽEVANJE IGRIŠČA
 faza: PZI / izvedbeni projekt
 naročnik: Občina Trzin, Mengeška cesta 22, 1236 Trzin
 projektanti: LEPOLEPO, arhitektura in oblikovanje
 Luka Florjanc, u.d.i.a.
 Polona Hočevar Škofic, u.d.i.a.
 Anin Sever, u.d.i.a., A-0724
 kontakta: t.: 00 386 41 436 905
 e.: info@LepoLepo.si

vsebina načrta: PREREZ C-C
 št. projekta: 01A/2017 menilo: 1:75
 datum: junij 2017 št. lista: 07