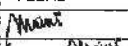
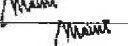




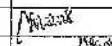
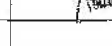
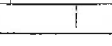
LEGENDA:
 območje OPPN - del
 1051/21-del, 1051/22-del

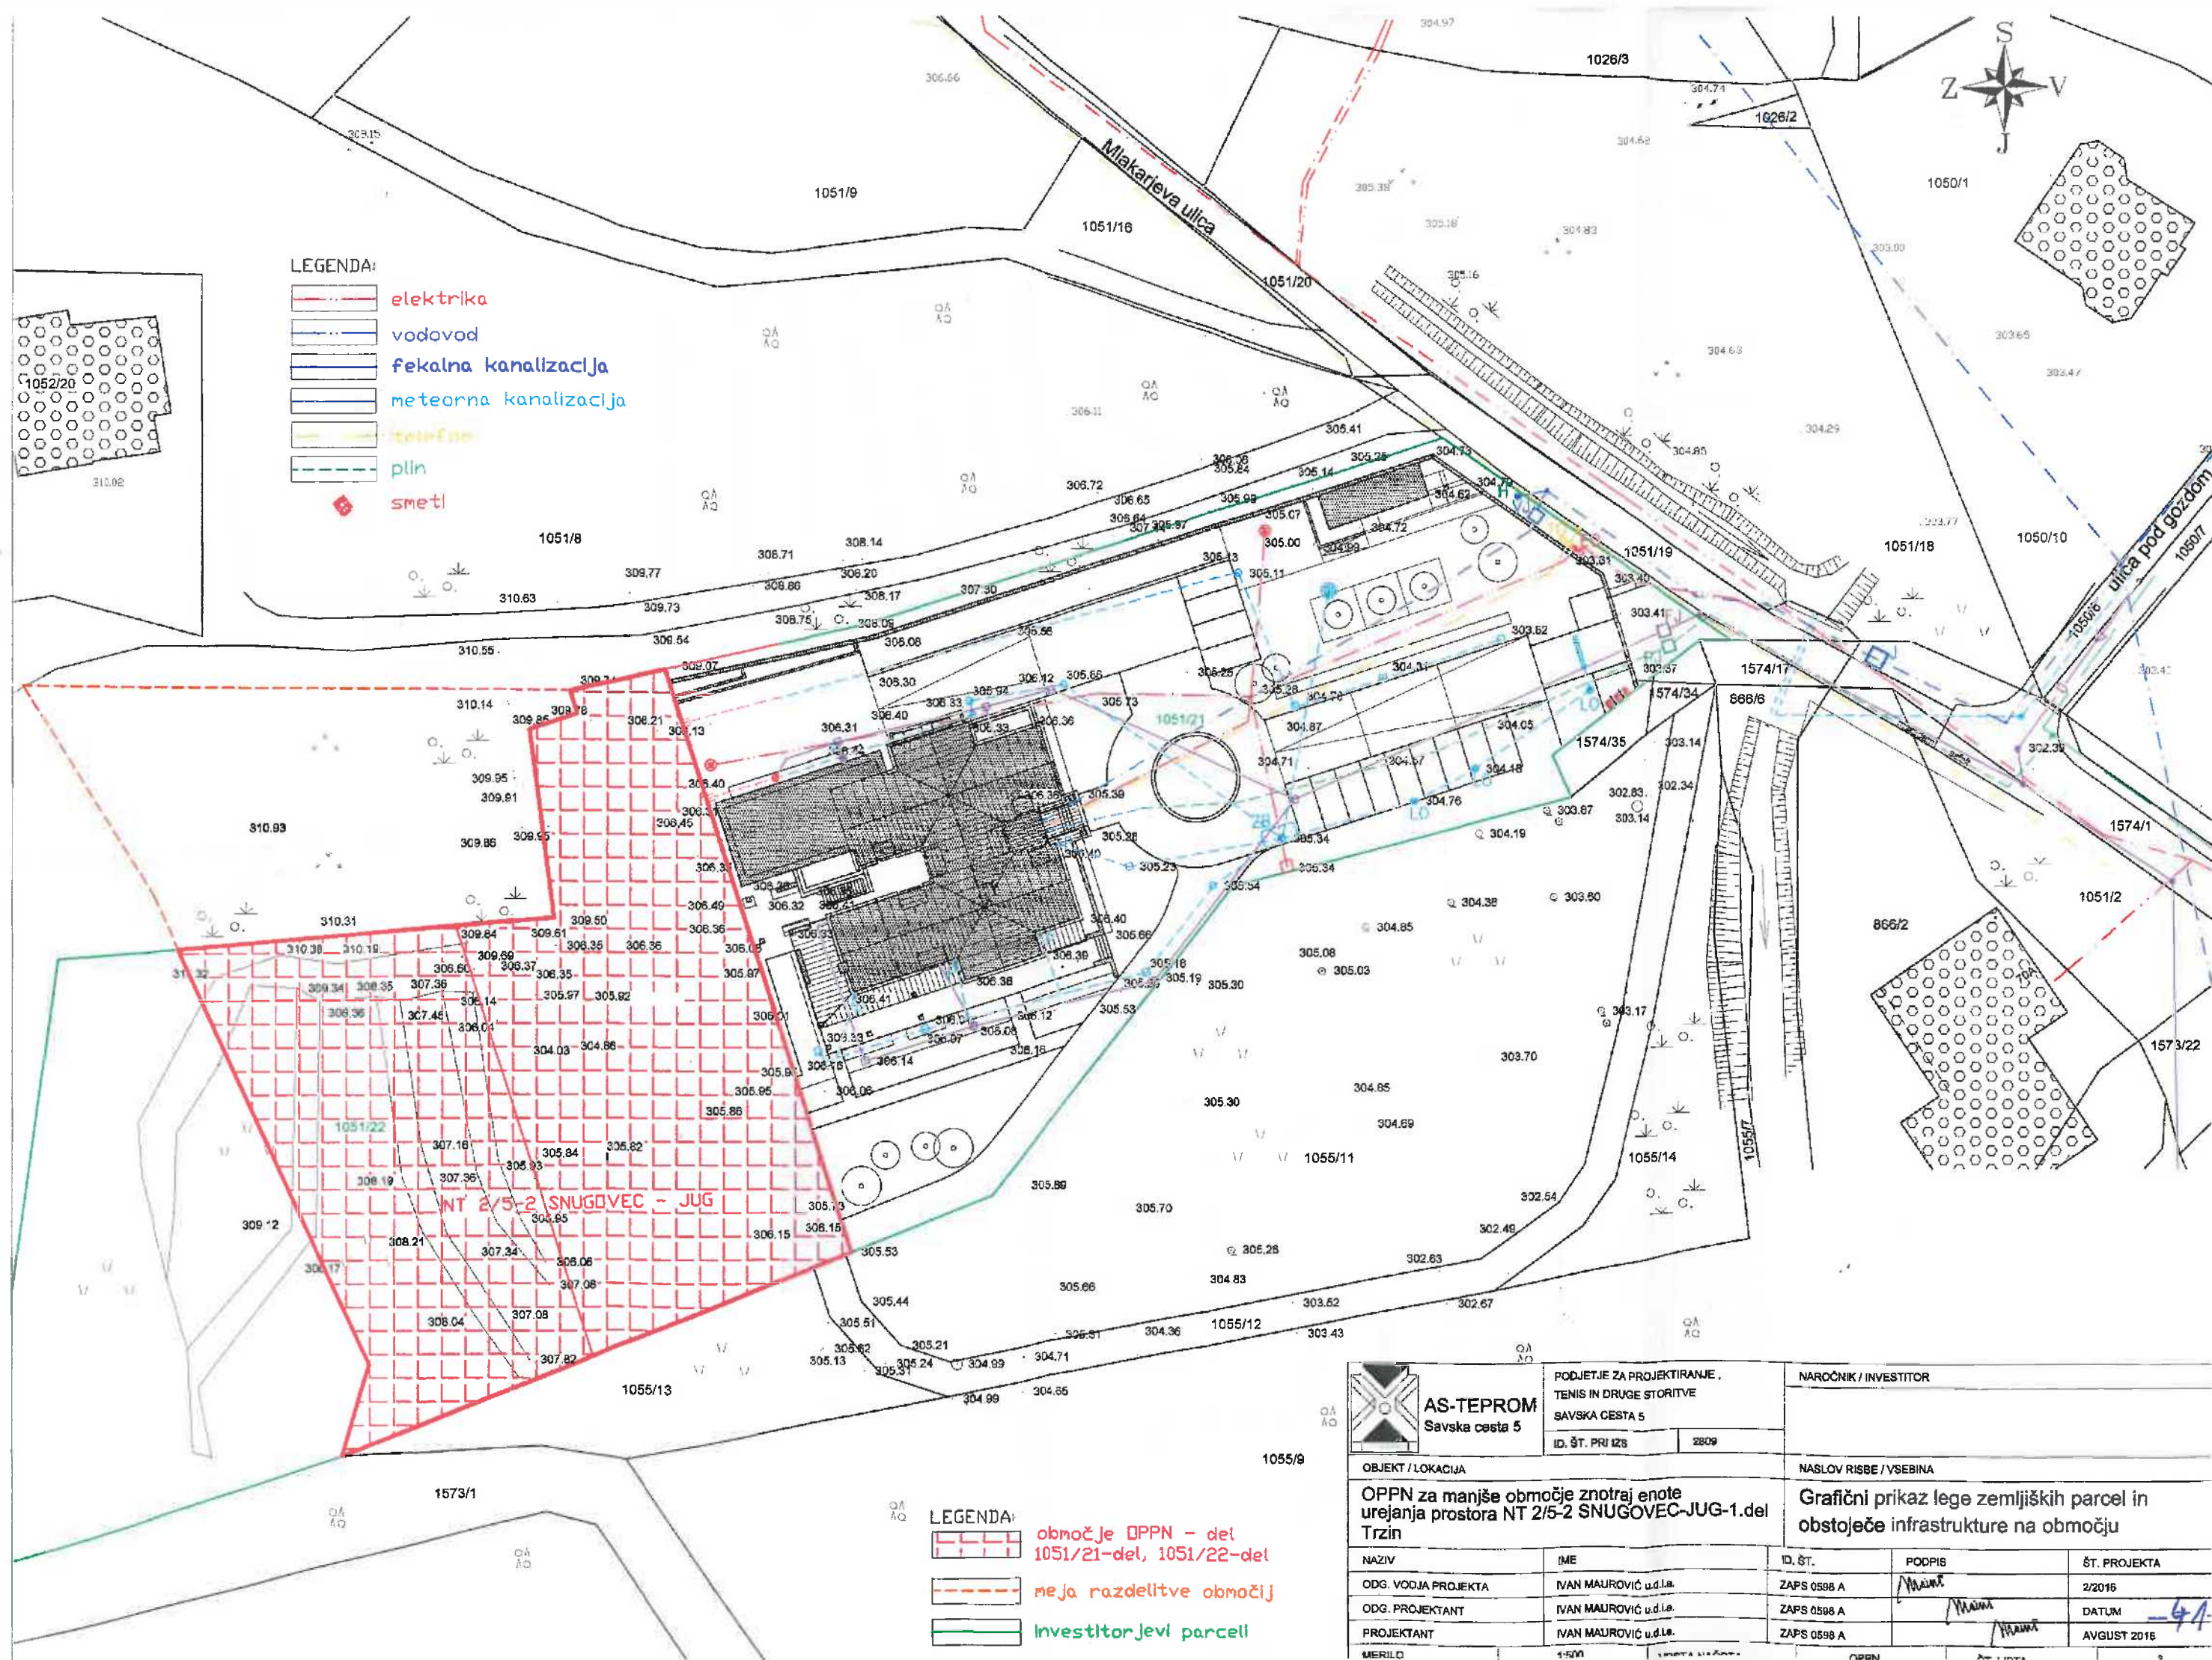
 AS-TEPROM Savska cesta 5		PODJETJE ZA PROJEKTIRANJE, TENIS IN DRUGE STORITVE SAVSKA CESTA 5		NAROČNIK / INVESTITOR	
		ID. ŠT. PRI IZB	2809		
OBJEKT / LOKACIJA OPP za manjše območje znotraj enote urejanja prostora NT 2/5-2 SNUGOVEC-JUG-1.del Trzin				NASLOV RISBE / VSEBINA Legra prostorske ureditve	
NAZIV	IME	ID. ŠT.	PODPIS	ŠT. PROJEKTA	
ODG. VODJA PROJEKTA	IVAN MAUROVIČ u.d.l.a.	ZAPS 0598 A		2/2016	
ODG. PROJEKTANT	IVAN MAUROVIČ u.d.l.a.	ZAPS 0598 A		DATUM	
PROJEKTANT	IVAN MAUROVIČ u.d.l.a.	ZAPS 0598 A		AVGUST 2016	
MERILO	1:1000	VRSTA NAČRTA	OPP	ŠT. LISTA	1



LEGENDA:

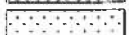
območje DPPN - del
1051/21-del, 1051/22-del

 AS-TEPROM Savska cesta 5		PROJEKT ZA PROJEKTIRANJE, TENIS IN DRUGE STORITVE SAVSKA CESTA 5		NAROČNIK / INVESTITOR	
		ID. ŠT. PRI IZS	2808		
OBJEKT / LOKACIJA		NASLOV RIBE / VSEBINA			
OPPNI za manjše območje znotraj enote urejanja prostora NT 2/5-2 SNUGOVEC-JUG-1.del Trzin		Izsek iz kartografskega dela prostorskega plana občine Trzin			
NAZIV	IME	ID. ŠT.	PODPIS	ŠT. PROJEKTA	
ODG. VODJA PROJEKTA	IVAN MAUROVIČ u.d.l.a.	ZAPS 0598 A		2/2016	
ODG. PROJEKTANT	IVAN MAUROVIČ u.d.l.a.	ZAPS 0598 A		DATUM	
PROJEKTANT	IVAN MAUROVIČ u.d.l.a.	ZAPS 0598 A		AVGUST 2016	
MERILO	1:1000	VRSTA NAČRTA	OPPNI	ŠT. LISTA	



 AS-TEPROM Savska cesta 5		PODJETJE ZA PROJEKTIRANJE TENIS IN DRUGE STORITVE SAVSKA CESTA 5 ID. ŠT. PRI IZS 2809		NAROČNIK / INVESTITOR	
		OBJEKT / LOKACIJA OPPN za manjše območje znotraj enote urejanja prostora NT 2/5-2 SNUGOVEC-JUG-1.del Trzin		NASLOV RISBE / VSEBINA Grafični prikaz lege zemljiških parcel in obstoječe infrastrukture na območju	
NAZIV	IME	ID. ŠT.	PODPIS	ŠT. PROJEKTA	
ODG. VODJA PROJEKTA	IVAN MAUROVIČ u.d.l.a.	ZAPS 0598 A		2/2016	
ODG. PROJEKTANT	IVAN MAUROVIČ u.d.l.a.	ZAPS 0598 A		DATUM	
PROJEKTANT	IVAN MAUROVIČ u.d.l.a.	ZAPS 0598 A		AVGUST 2016	
MERILO	1:500	41			

LEGENDA:

-  stavbišče
-  obstoječe dovozne poti
-  tlakovano
-  zelenica
-  dovozna pot

OPORNI ZID 1

OPORNI ZID 2

STANOVANJSKA
STAVBA

OPORNI ZID 3
kot del objekta

NT 2/5-2 SNUGOVEC - JUG

NT 5/1

1051/22-del

PAVILJON

PLAVALNI BAZEN

NT 2/5-1
1051/8

NT 2/5-2

NT 5/1

LEGENDA:

-  območje OPPN - del
-  regulacijska linija (RL)
-  meja razdelitve območij
-  investitorjevi parcell
-  1051/21-del, 1051/22-del



AS-TEPROM
Savska cesta 5

PODJETJE ZA PROJEKTIRANJE,
TENIS IN DRUGE STORITVE
SAVSKA CESTA 5

ID. ŠT. PRJ IZS

2808

NAROČNIK / INVESTITOR

OBJEKT / LOKACIJA

OPPN za manjše območje znotraj enote
urejanja prostora NT 2/5-2 SNUGOVEC-JUG-1.del
Trzin

NASLOV RISBE / VSEBINA

Grafični prikaz lege objektov na parcelah

NAZIV	IME	ID. ŠT.	PODPIS	ŠT. PROJEKTA
ODG. VODJA PROJEKTA	IVAN MAUROVIČ u.d.l.a.	ZAPS 0598 A		2/2016
ODG. PROJEKTANT	IVAN MAUROVIČ u.d.l.a.	ZAPS 0598 A		DATUM
PROJEKTANT	IVAN MAUROVIČ u.d.l.a.	ZAPS 0598 A		AVGUST 2016
MERILO	1:500	VRSTA MAŠPOTA	OPPN	ŠT. LISTOV

LEGENDA:

-  stavbišče
-  obstoječe dovozne poti
-  tlakovano
-  zelenica
-  dovozna pot

OPORNI ZID 1

OPORNI ZID 2

STANOVANJSKA
STAVBA

OPORNI ZID 3
kot del objekta

NT 2/5-2 SNUGOVEC

JUG

NT 2/5-2 SNUGOVEC - JUG

NT 5/1

1051/22-del

PAVILJON

PLAVALNI BAZEN

NT 2/5-1

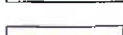
1051/8

OMOGOČEN DOSTOP DO EUP NT 2/5-2

NT 2/5-1

NT 5/1

LEGENDA:

-  območje DPPN - del
-  meja razdelitve območij
-  investitorjevi parceli
1051/21-del, 1051/22-del
-  gradbena meja - GM



AS-TEPROM
Savska cesta 5

PODIJETJE ZA PROJEKTIRANJE
TENIS IN DRUGE STORITVE
SAVSKA CESTA 5
ID. ŠT. PRIJZS 2808

NAROČNIK / INVESTITOR

OBJEKT / LOKACIJA

OPPN za manjše območje znotraj enote
urejanja prostora NT 2/5-2 SNUGOVEC-JUG-1.del
Trzin

NASLOV RISBE / VSEBINA

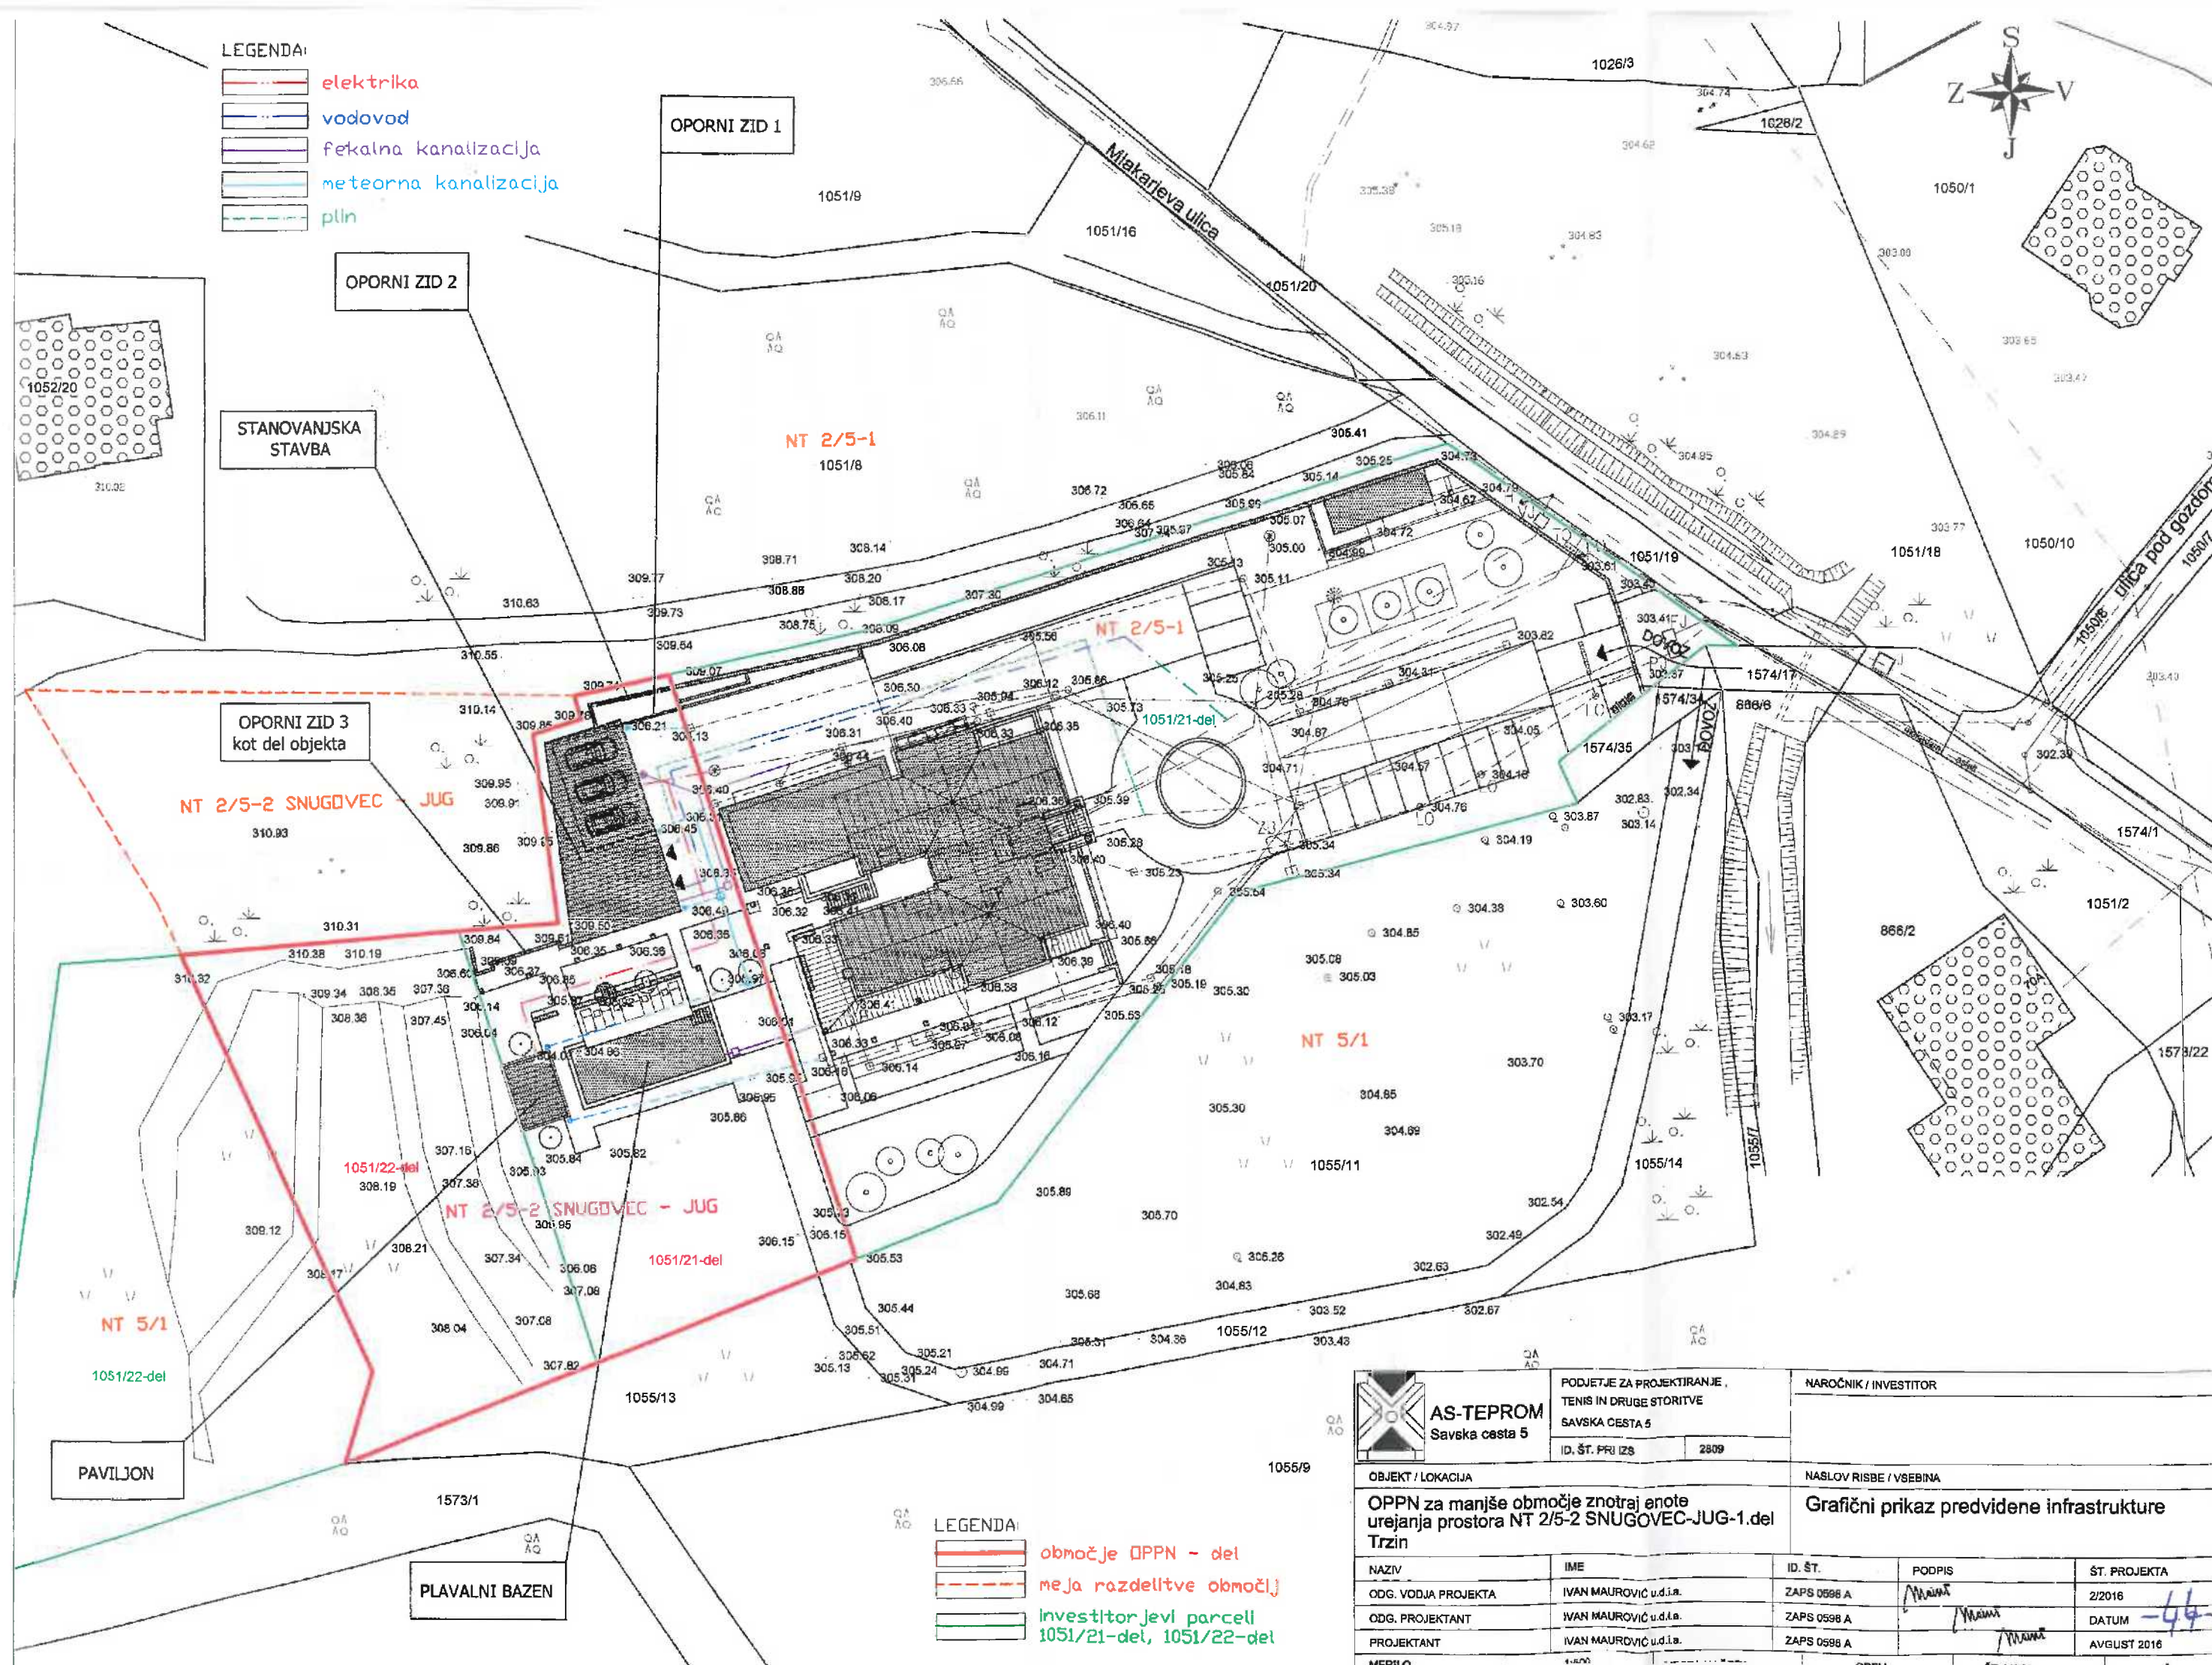
Grafični prikaz zunanje in prometne ureditve

NAZIV	IME	ID. ŠT.	PODPIS	ŠT. PROJEKTA
ODG. VODJA PROJEKTA	IVAN MAUROVIČ u.d.a.	ZAPS 0598 A		2/2016
ODG. PROJEKTANT	IVAN MAUROVIČ u.d.a.	ZAPS 0598 A		DATUM
PROJEKTANT	IVAN MAUROVIČ u.d.a.	ZAPS 0598 A		AVGUST 2016
MERILO	1:500	VORTA NAČRTA	OPPN	ŠT. LISTA



LEGENDA:

- električna
- vodovod
- fekalna kanalizacija
- meteorna kanalizacija
- plin



AS-TEPROM
Savska cesta 5

PODJETJE ZA PROJEKTIRANJE
TENIS IN DRUGE STORITVE
SAVSKA CESTA 5
ID. ŠT. PRJ IZS 2809

NAROČNIK / INVESTITOR

OBJEKT / LOKACIJA

OPPN za manjše območje znotraj anote
urejanja prostora NT 2/5-2 SNUGOVEC-JUG-1.del
Trzin

NASLOV RISBE / VSEBINA

Grafični prikaz predvidene infrastrukture

NAZIV	IME	ID. ŠT.	PODPIS	ŠT. PROJEKTA
ODG. VODJA PROJEKTA	IVAN MAUROVIČ u.d.l.a.	ZAPS 0598 A	<i>Maurič</i>	2/2016
ODG. PROJEKTANT	IVAN MAUROVIČ u.d.l.a.	ZAPS 0598 A	<i>Maurič</i>	DATUM -44-
PROJEKTANT	IVAN MAUROVIČ u.d.l.a.	ZAPS 0598 A	<i>Maurič</i>	AVGUST 2016