


ODMERA, geodetske in druge storitve d.o.o.
 POT NA RAKOVO JELSO 41
 1000 LJUBLJANA
 Tel: 01/429 13 84, Fax: 01/429 13 85, GSM: 041 388 595
 E-pošta: igor.spacapan@odmera.si
 Domača stran: www.odmera.si



GEODETSKI NAČRT (sk. 04-04-2016)

MERILO	1:500	DNE	IME IN PRIMEK
KATASTRSKA OBČINA	1961 TRZIN	NAROČNIK	OBČINA TRZIN Mengeška cesta 22, 1236 Trzin
PARCELA	611/12, 670/11, 671/2, 671/3	MERITVE IZVEDEL	04.02.2016 Igor Spacapan, dipl.ing.geod.
		ODGOVORNI GEODET	10.02.2016 Igor Spacapan, dipl.ing.geod.

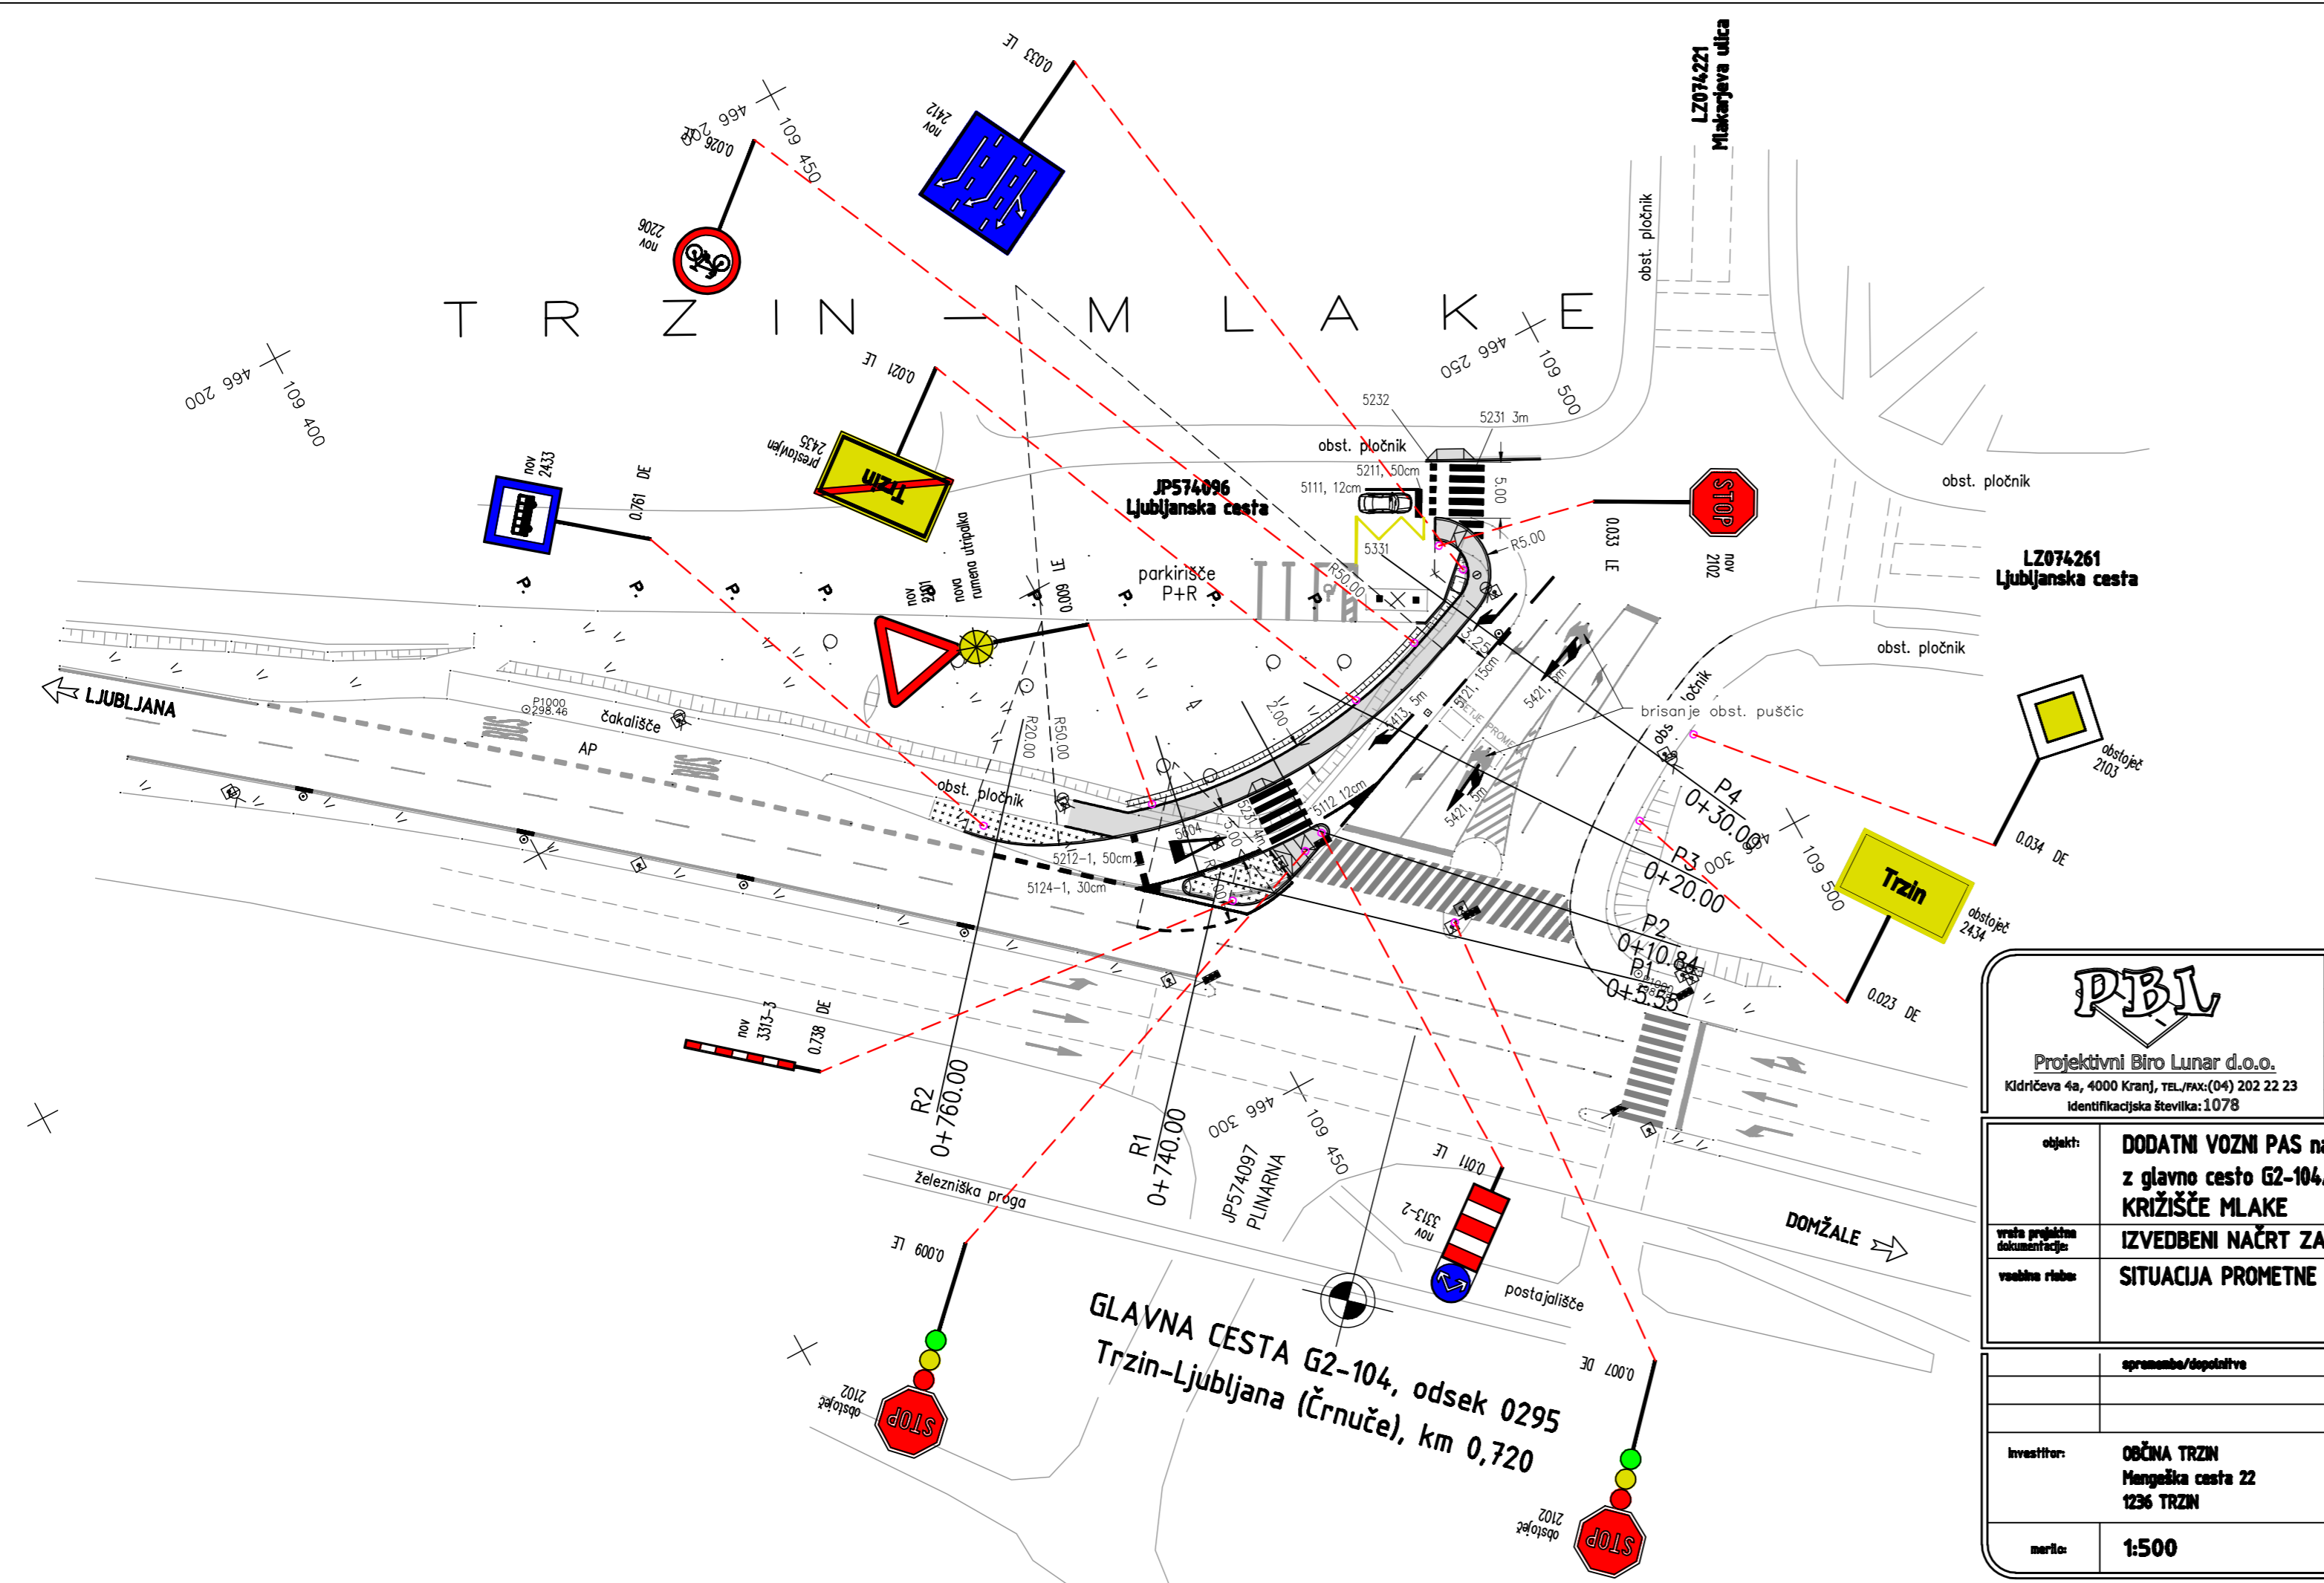

PBI
Projektivno Biro Lunar d.o.o.
Kladarjeva 4a, 4000 Kranj, TEL./FAX: (04) 202 22 23
Identifikacijska številka: 1078

naziv	ime in priimek	ident. št. GIS	podpis
odg. pr.	Ivan LUNAR, univ. dipl. inž. grad.	G-0790	
odg. proj.	Rok LUNAR, univ. dipl. inž. grad.	G-3023	
oddelnik	Polona LUNAR, abs. vod. in kom. inž.		
oddelnik	Raneža LUKAN, univ. dipl. geog.		

objekti: DODATNI VOZNI PAS na LZ 074221 Trzin-Mlake v križišču z glavno cesto G2-104/0295 Trzin-Ljubljana (Črnuče), km 0,720 vrsta projekta/dokumentacije: IZVEDBENI NAČRT ZA IZVEDBO vsebinske risbe: SITUACIJA PROMETNE UREDITVE	št. proj.:	1491-2
	št. načrta:	1490-2/C
	šifra CC:	2112

spremembe/depotitve	
investitor:	OBČINA TRZIN Mengeška cesta 22 1236 TRZIN
naročnik:	OBČINA TRZIN Mengeška cesta 22 1236 TRZIN
merilo:	1:500
datum:	februar 2016
št. vrhvice risbe:	3.5.3

Brez odškodnine projektanta PBI d.o.o. za načrt na novo ali izpopolnjen ali razširjen. Prer. tisto na novo ali izpopolnjen ali razširjen, razen izvedbe gradbenih del za namen gradnje.