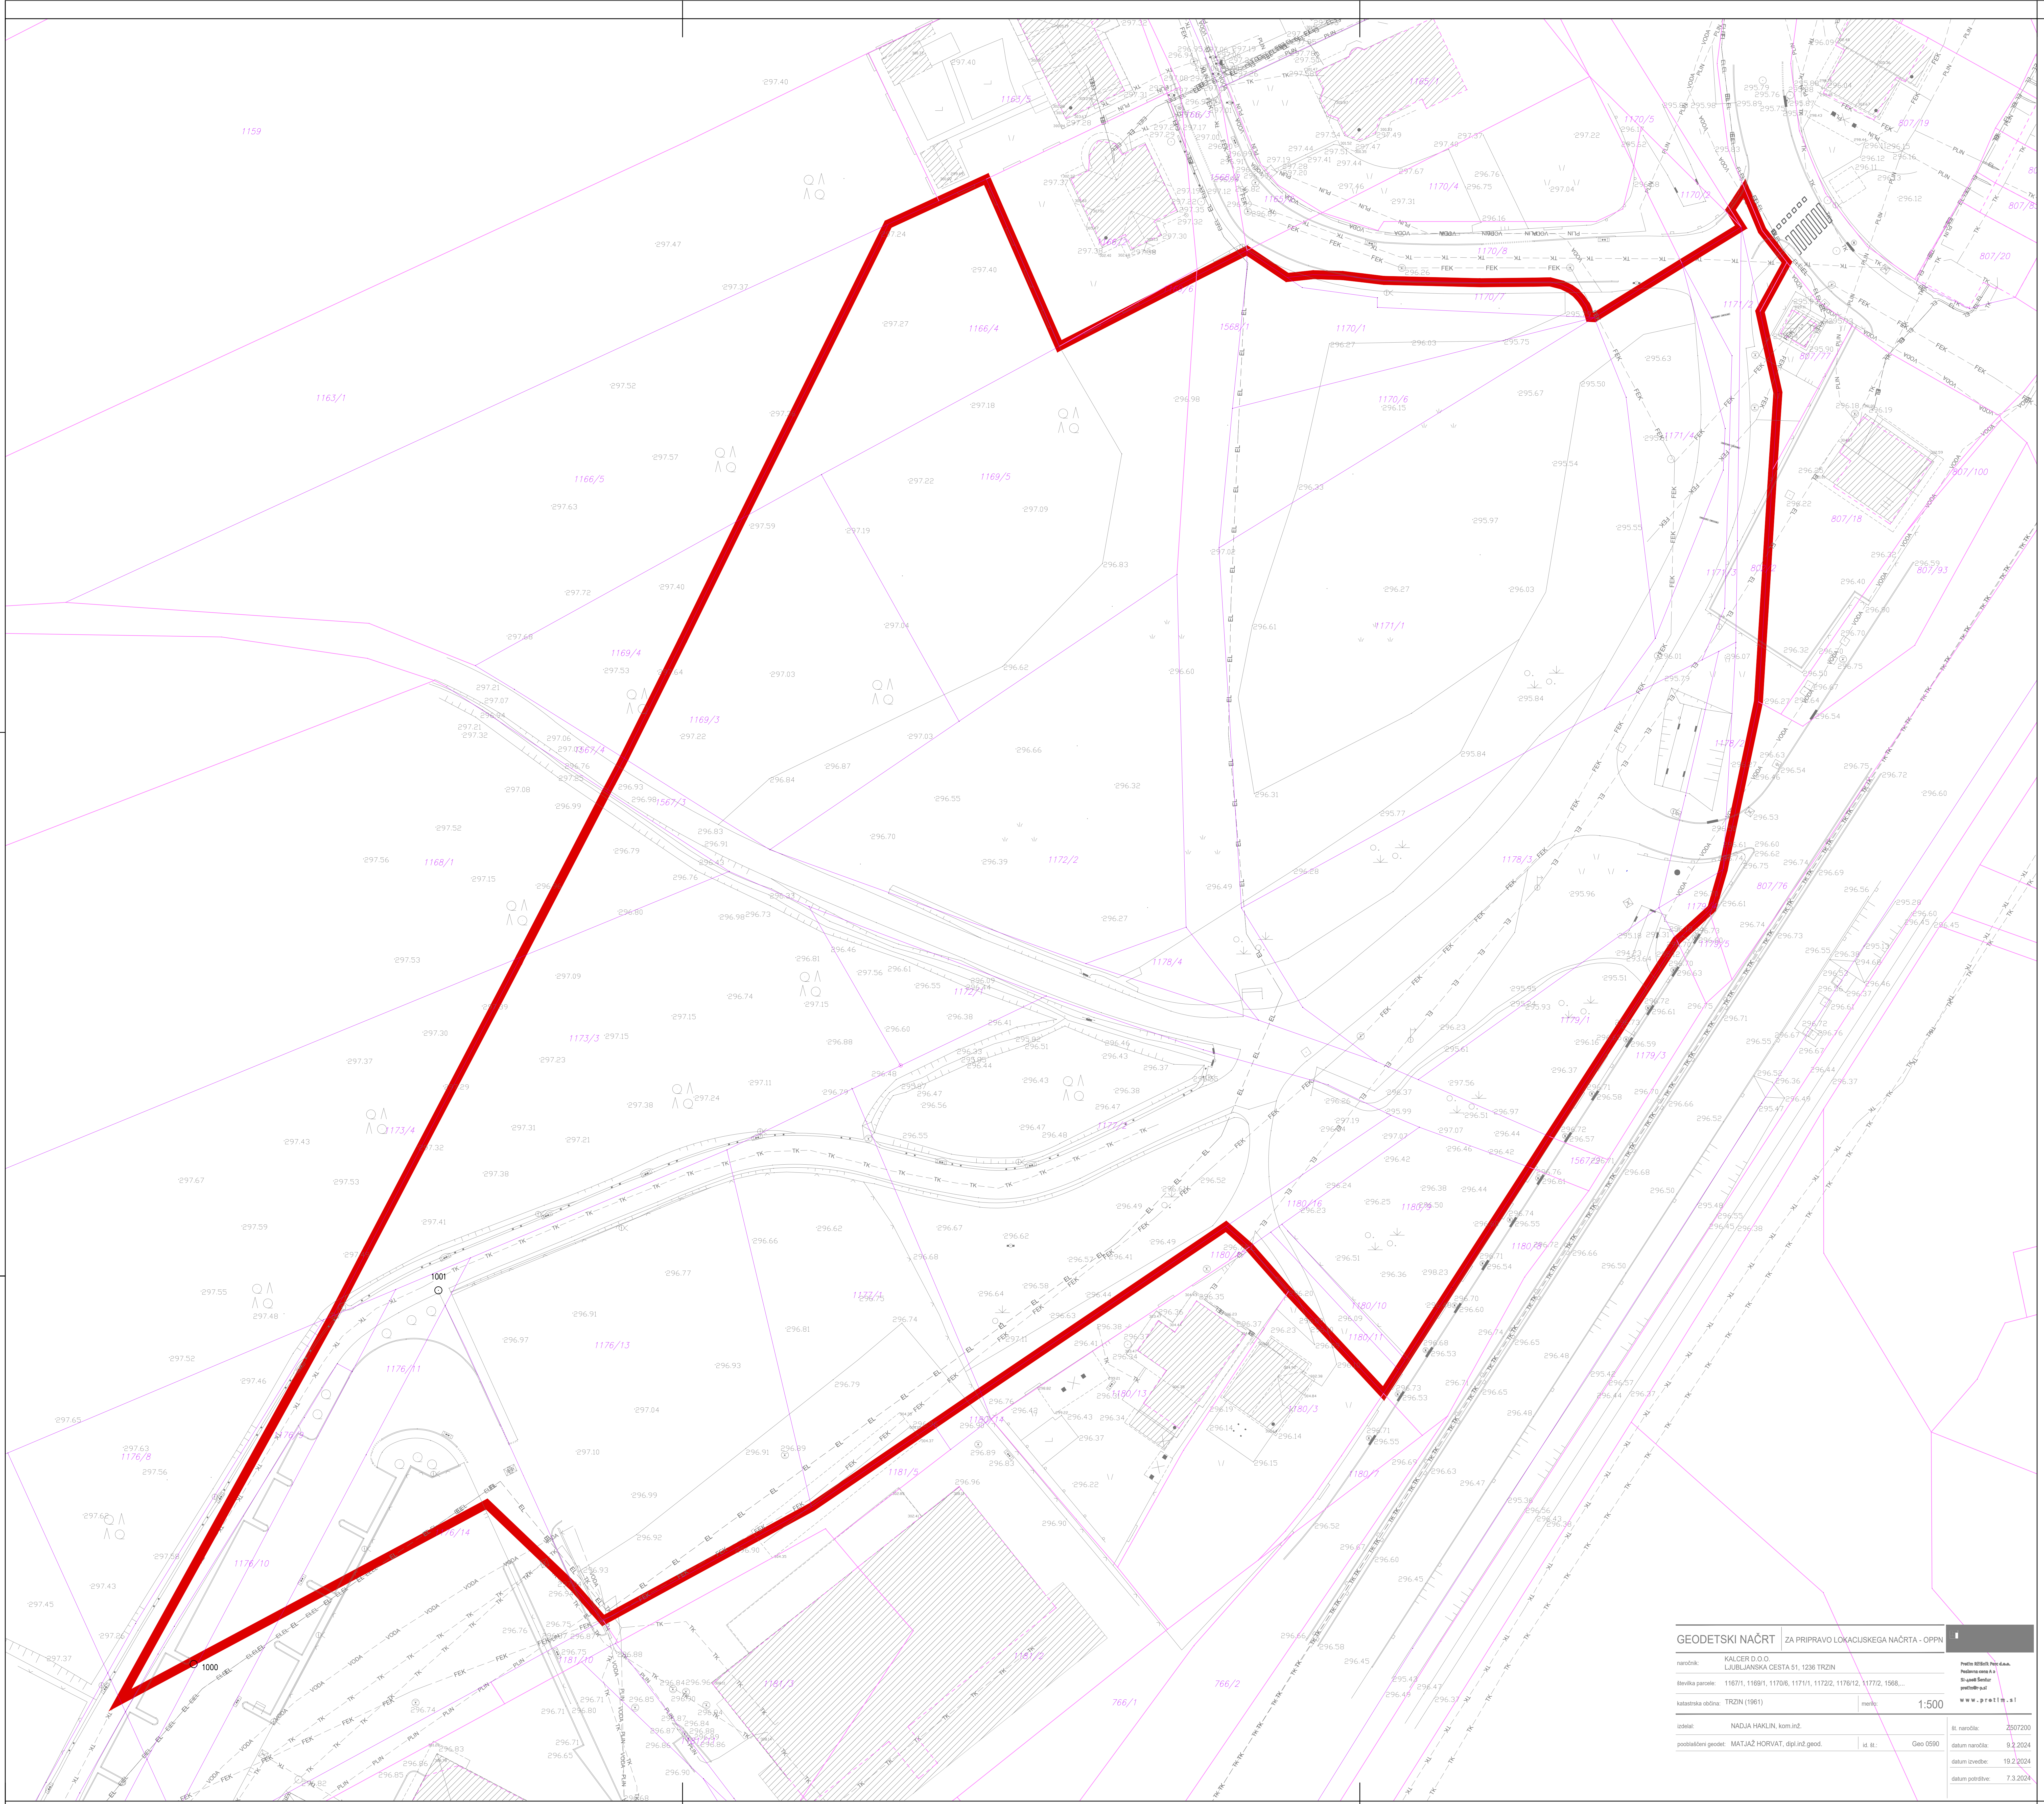
1159
1163/1
1163/5
1166/5
1166/4
1166/3
1166/2
1165/1
1165/2
1568/1
1568/2
1170/1
1170/2
1170/4
1170/5
1170/6
1170/7
1170/8
1171/1
1171/2
1171/3
1171/4
1169/3
1169/4
1169/5
1567/3
1567/4
1567/2
1168/1
1172/1
1172/2
1173/3
1173/4
1177/1
1177/2
1178/2
1178/3
1178/4
1179/1
1179/3
1179/5
1180/3
1180/7
1180/9
1180/10
1180/11
1180/13
1180/14
1180/16
1181/2
1181/3
1181/5
1181/10
1176/8
1176/9
1176/10
1176/11
1176/13
1176/14
766/1
766/2
807/18
807/19
807/20
807/76
807/77
807/93
807/100
1000
1001
VODA
EL
TK
PLIN
FEK

GEODETSKI NAČRT | ZA PRIPRAVO LOKACIJSKEGA NAČRTA - OPPN

naročnik: KALCER D.O.O.
LJUBLJANSKA CESTA 51, 1236 TRZIN

številka parcele: 1167/1, 1169/1, 1170/6, 1171/1, 1172/2, 1176/12, 1177/2, 1568,...

katastrska občina: TRZIN (1961)
merilo: 1:500

izdelal: NADJA HAKLIN, kom.inž.

pooblaščeni geodet: MATJAŽ HORVAT, dipl.inž.geod.
id. št.: Geo 0590

Protim Ržišnik Perc d.o.o.
Poslovna cona A 2
SI-4208 Šenčur
protim@r-p.si
w w w . p r o t i m . s i

št. naročila: Z507200
datum naročila: 9.2.2024
datum izvedbe: 19.2.2024
datum potrditve: 7.3.2024

3 NAČRT OBMOČJA Z NAČRTOM PARCELACIJE

LEGENDA:

▬	MEJA OBMOČJA OPPN
▭	GEODETSKI NAČRT
501/11	MEJA ZEMLJIŠKE PARCELE
▨	OBSTOJEČI OBJEKTI

KOMUNALNI VODI (OBSTOJEČI):

— — VODA — — VODA —	VODOVOD
— — EL — — EL — — EL —	ELEKTRIKA
— — TK — — TK — — TK —	TELEKOMUNIKACIJE
— — PLIN — — PLIN — — PLIN —	PLINOVOD
— — MET — — MET — — MET —	METEORNA KANALIZACIJA
— — FEK — — FEK — — FEK —	FEKALNA KANALIZACIJA

S

OBČINSKI PODROBNI PROSTORSKI NAČRT ZA OBMOČJE EUP NT- 06 PESKE

Protim Ržišnik Perc
ARHITEKTI IN INŽENIRJI

Protim Ržišnik Perc d.o.o.
Poslovna cona A 2
SI-4208 Šenčur
protim@r-p.si
w w w . p r o t i m . s i

pripravljalec: subscriber:	OBČINA TRZIN Mengeška cesta 22, 1236 Trzin				
investitor: investor:	LASTNIKI ZEMLJIŠČ				
naziv podrobnega načrta: municipal detail plan:	**OBČINSKI PODROBNI PROSTORSKI NAČRT ZA OBMOČJE EUP NT- 06 PESKE**				
naslov risbe: drawing title:	**GEODETSKI NAČRT S PRIKAZOM MEJE OBMOČJA OPPN**			ID:	4097
odg.vodja izdelave OPPN: senior spatial planner:	EVGENIJA PETAK, univ. dipl. inž. arh.	id. št.: id no.:	ZAPS 1111 PA PPN	merilo: scale:	1:500
prostorski načrtovalec: spatial planner:	EVGENIJA PETAK, univ. dipl. inž. arh.	id. št.: id no.:	ZAPS 1111 PA PPN	faza projekta: project phase:	OPPN
sodelavec: co-worker:	ANJA ŠTROS, mag.inž.arh.urb.	datoteka: file:	P162990_Trzin.dwg	št. projekta: project no.:	P 162440
sodelavec: co-worker:		datum: date:	4/2026	št. risbe: drawing no.:	3.1