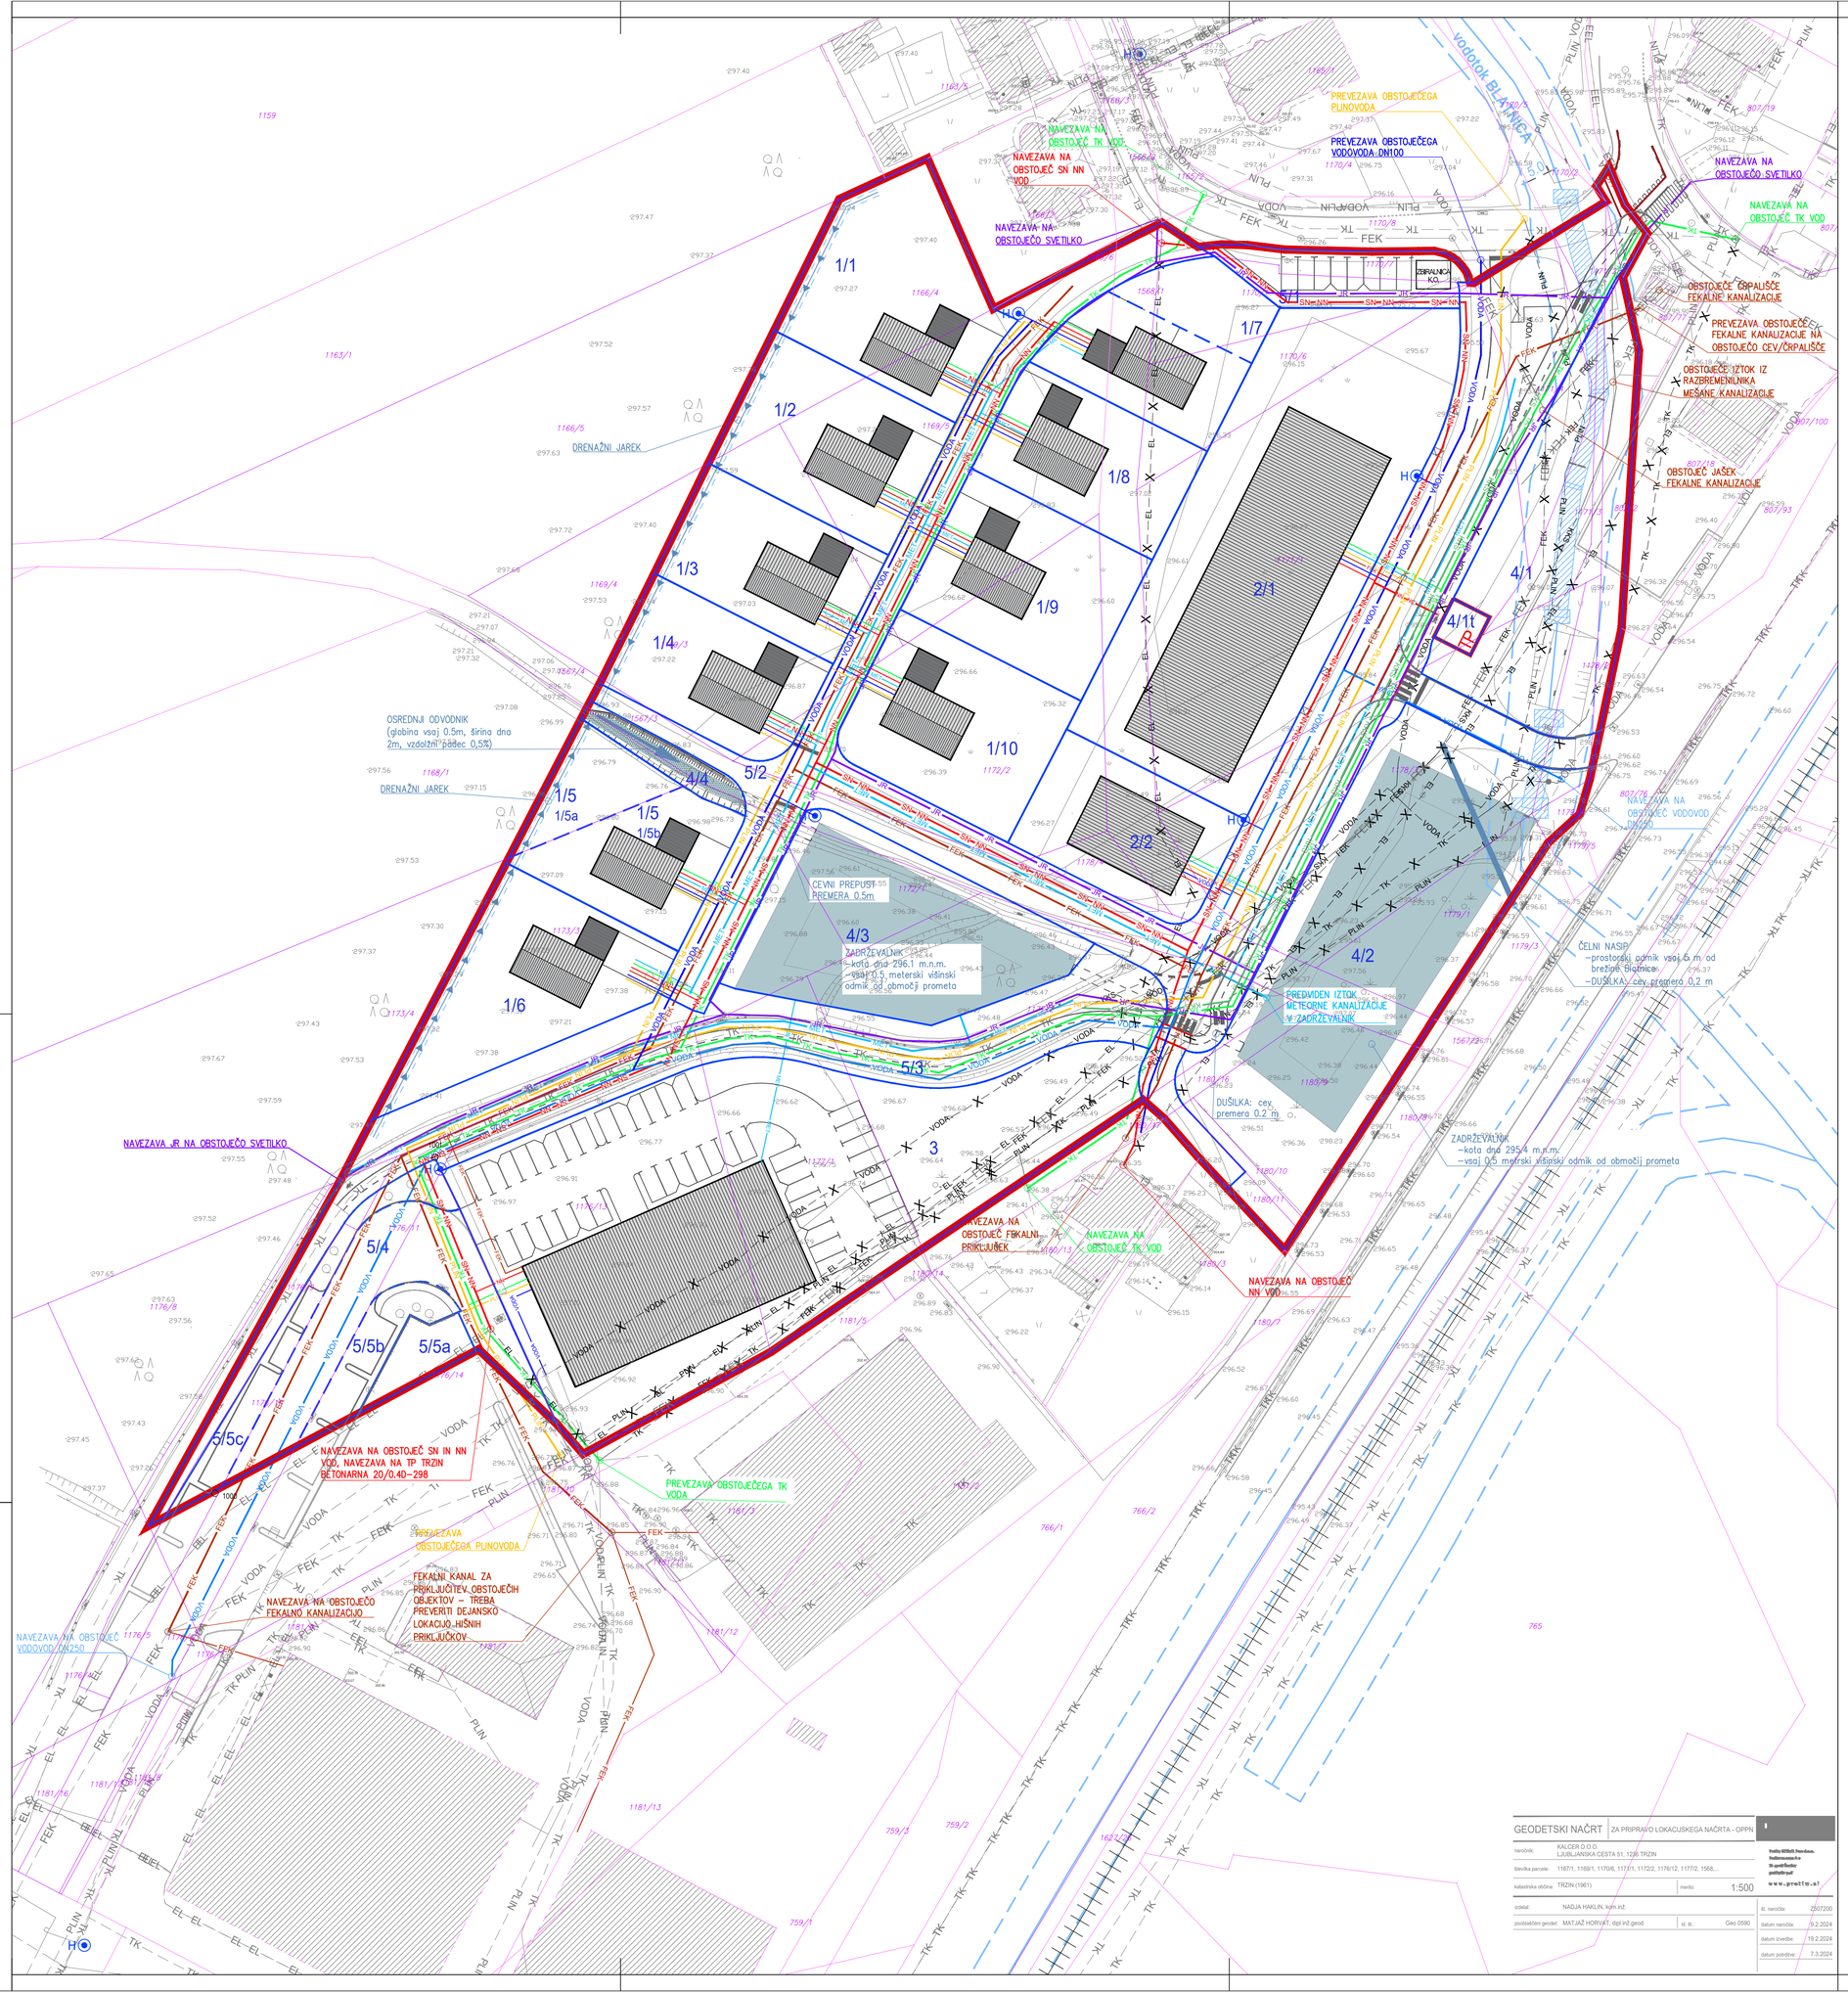

4 NAČRT ARHITEKTURNIH, KRAJINSKIH IN OBLIKOVALSKIH REŠITEV PROSTORSKIH UREDITEV

LEGENDA:

- MEJA OBMOČJA OPPN
- GEODETSKI NAČRT
- 501/11 MEJA ZEMLJIŠKE PARCELE
- MEJA GRADBENE PARCELE
- 1/1 OZNAKA GRADBENE PARCELE
- OBSTOJEČI OBJEKTI
- PREDVIDENI OSNOVNI OBJEKTI
- PREDVIDENI SPREMLJAJOČI OBJEKTI
- ZADRŽEVALNIK
- METEORNI JAREK (OSREDNJI ODVODNIK)
- H NADTALNI HIDRANT
- PRIOBALNO ZEMLJIŠČE
- PODZEMNI VODNI KANAL
- CEVNI PREPUST
- DRENAŽNI JAREK
- ČELNI NASIP
- OSREDNJI ODVODNIK

KOMUNALNI VODI (OBSTOJEČI):

- VODA VODOVOD
- EL ELEKTRIKA
- TK TELEKOMUNIKACIJE
- PLIN PLINOVOD
- MET METEORNA KANALIZACIJA
- FEK FEKALNA KANALIZACIJA

KOMUNALNI VODI (NOVI):

- VODA VODOVOD
- SN NN ELEKTRIKA - NN IN SN
- NN ELEKTRIKA - NN
- TK TELEKOMUNIKACIJE
- PLIN PLINOVOD
- MET METEORNA KANALIZACIJA
- FEK FEKALNA KANALIZACIJA
- JR JAVNA RAZSVETLJAVA
- KKS KKS

KOMUNALNI VODI (SE OPUSTI):

- VODA X VODOVOD
- EL X ELEKTRIKA
- FEK X FEKALNA KANALIZACIJA
- TK X TELEKOMUNIKACIJE
- PLIN X PLIN
- KKS X KKS

S

OBČINSKI PODROBNI PROSTORSKI NAČRT ZA OBMOČJE EUP NT- 06 PESKE

Protim Ržišnik Perc

pripravljalec: subscriber:	OBČINA TRZIN Mengeška cesta 22, 1236 Trzin
investitor: investor:	LASTNIKI ZEMLJIŠČ
naziv podrobnega načrta: municipal detail plan:	**OBČINSKI PODROBNI PROSTORSKI NAČRT ZA OBMOČJE EUP NT- 06 PESKE**

Protim Ržišnik Perc d.o.o.
Poslovna cona A 2
SI-4208 Šenčur
protim@e-p.si
www.protim.si

naslov risbe: drawing title:	**ZBIRNI NAČRT KOMUNALNIH VODOV IN NAPRAV**		ID: 4097
odg.vodja izdelave OPPN: senior spatial planner:	EVGENIJA PETAK, univ. dipl. inž. arh.	id. št.: id no.: ZAPS 1111 PA PPN	merilo: scale: 1:500
prostorski načrtovalec: spatial planner:	EVGENIJA PETAK, univ. dipl. inž. arh.	id. št.: id no.: ZAPS 1111 PA PPN	faza projekta: project phase: OPPN
sodelavec: co-worker:	ANJA ŠTROS, mag.inž.arh.urb.	datoteka: file: P162990_Trzin.dwg	št. projekta: project no.: P 162440
sodelavec: co-worker:		datum: date: 4/2026	št. risbe: drawing no.: 4.3

GEODETSKI NAČRT | ZA PRIPRAVO LOKACIJSKEGA NAČRTA - OPPN

naročnik:	KALCER D.O.O. LJUBLJANSKA CESTA 51, 1236 TRZIN		
številka parcele:	1167/1, 1169/1, 1170/6, 1171/1, 1172/2, 1176/12, 1177/2, 1568,...		
katastrska občina:	TRZIN (1961)	merilo:	1:500
izdelal:	NADJA HAKLIN, kom.inž.		
pooblaščeni geodet:	MATJAŽ HORVAT, dipl.inž.geod.	id. št.:	Geo 0590

Protim Ržišnik Perc d.o.o.
Poslovna cona A 2
SI-4208 Šenčur
protim@e-p.si
www.protim.si

št. naročila:	Z507200
datum naročila:	19.2.2024
datum izvedbe:	19.2.2024
datum potrditve:	7.3.2024