

Diagram illustrating a road layout with various segments and dimensions:

- plóčník 1,60**: Initial straight segment.
- vozní pas 4,00–4,20**: Lane width segment.
- ločilný otok 2,00**: Separation gap.
- obstoječe vozišče 6,50**: Standing vehicle zone.
- vozní pas 3,25**: Lane width segment (two instances).
- plóčník 3,00**: Final straight segment.

Additional dimensions and features:

- 0,25** and **0,40**: Small offset dimensions.
- začasný vozní pas 3,75–3,95** and **3,25**: Temporary lane width segments.
- Icons of a car, a truck, and pedestrians are shown on the road.
- Blue arrows indicate traffic flow directions.

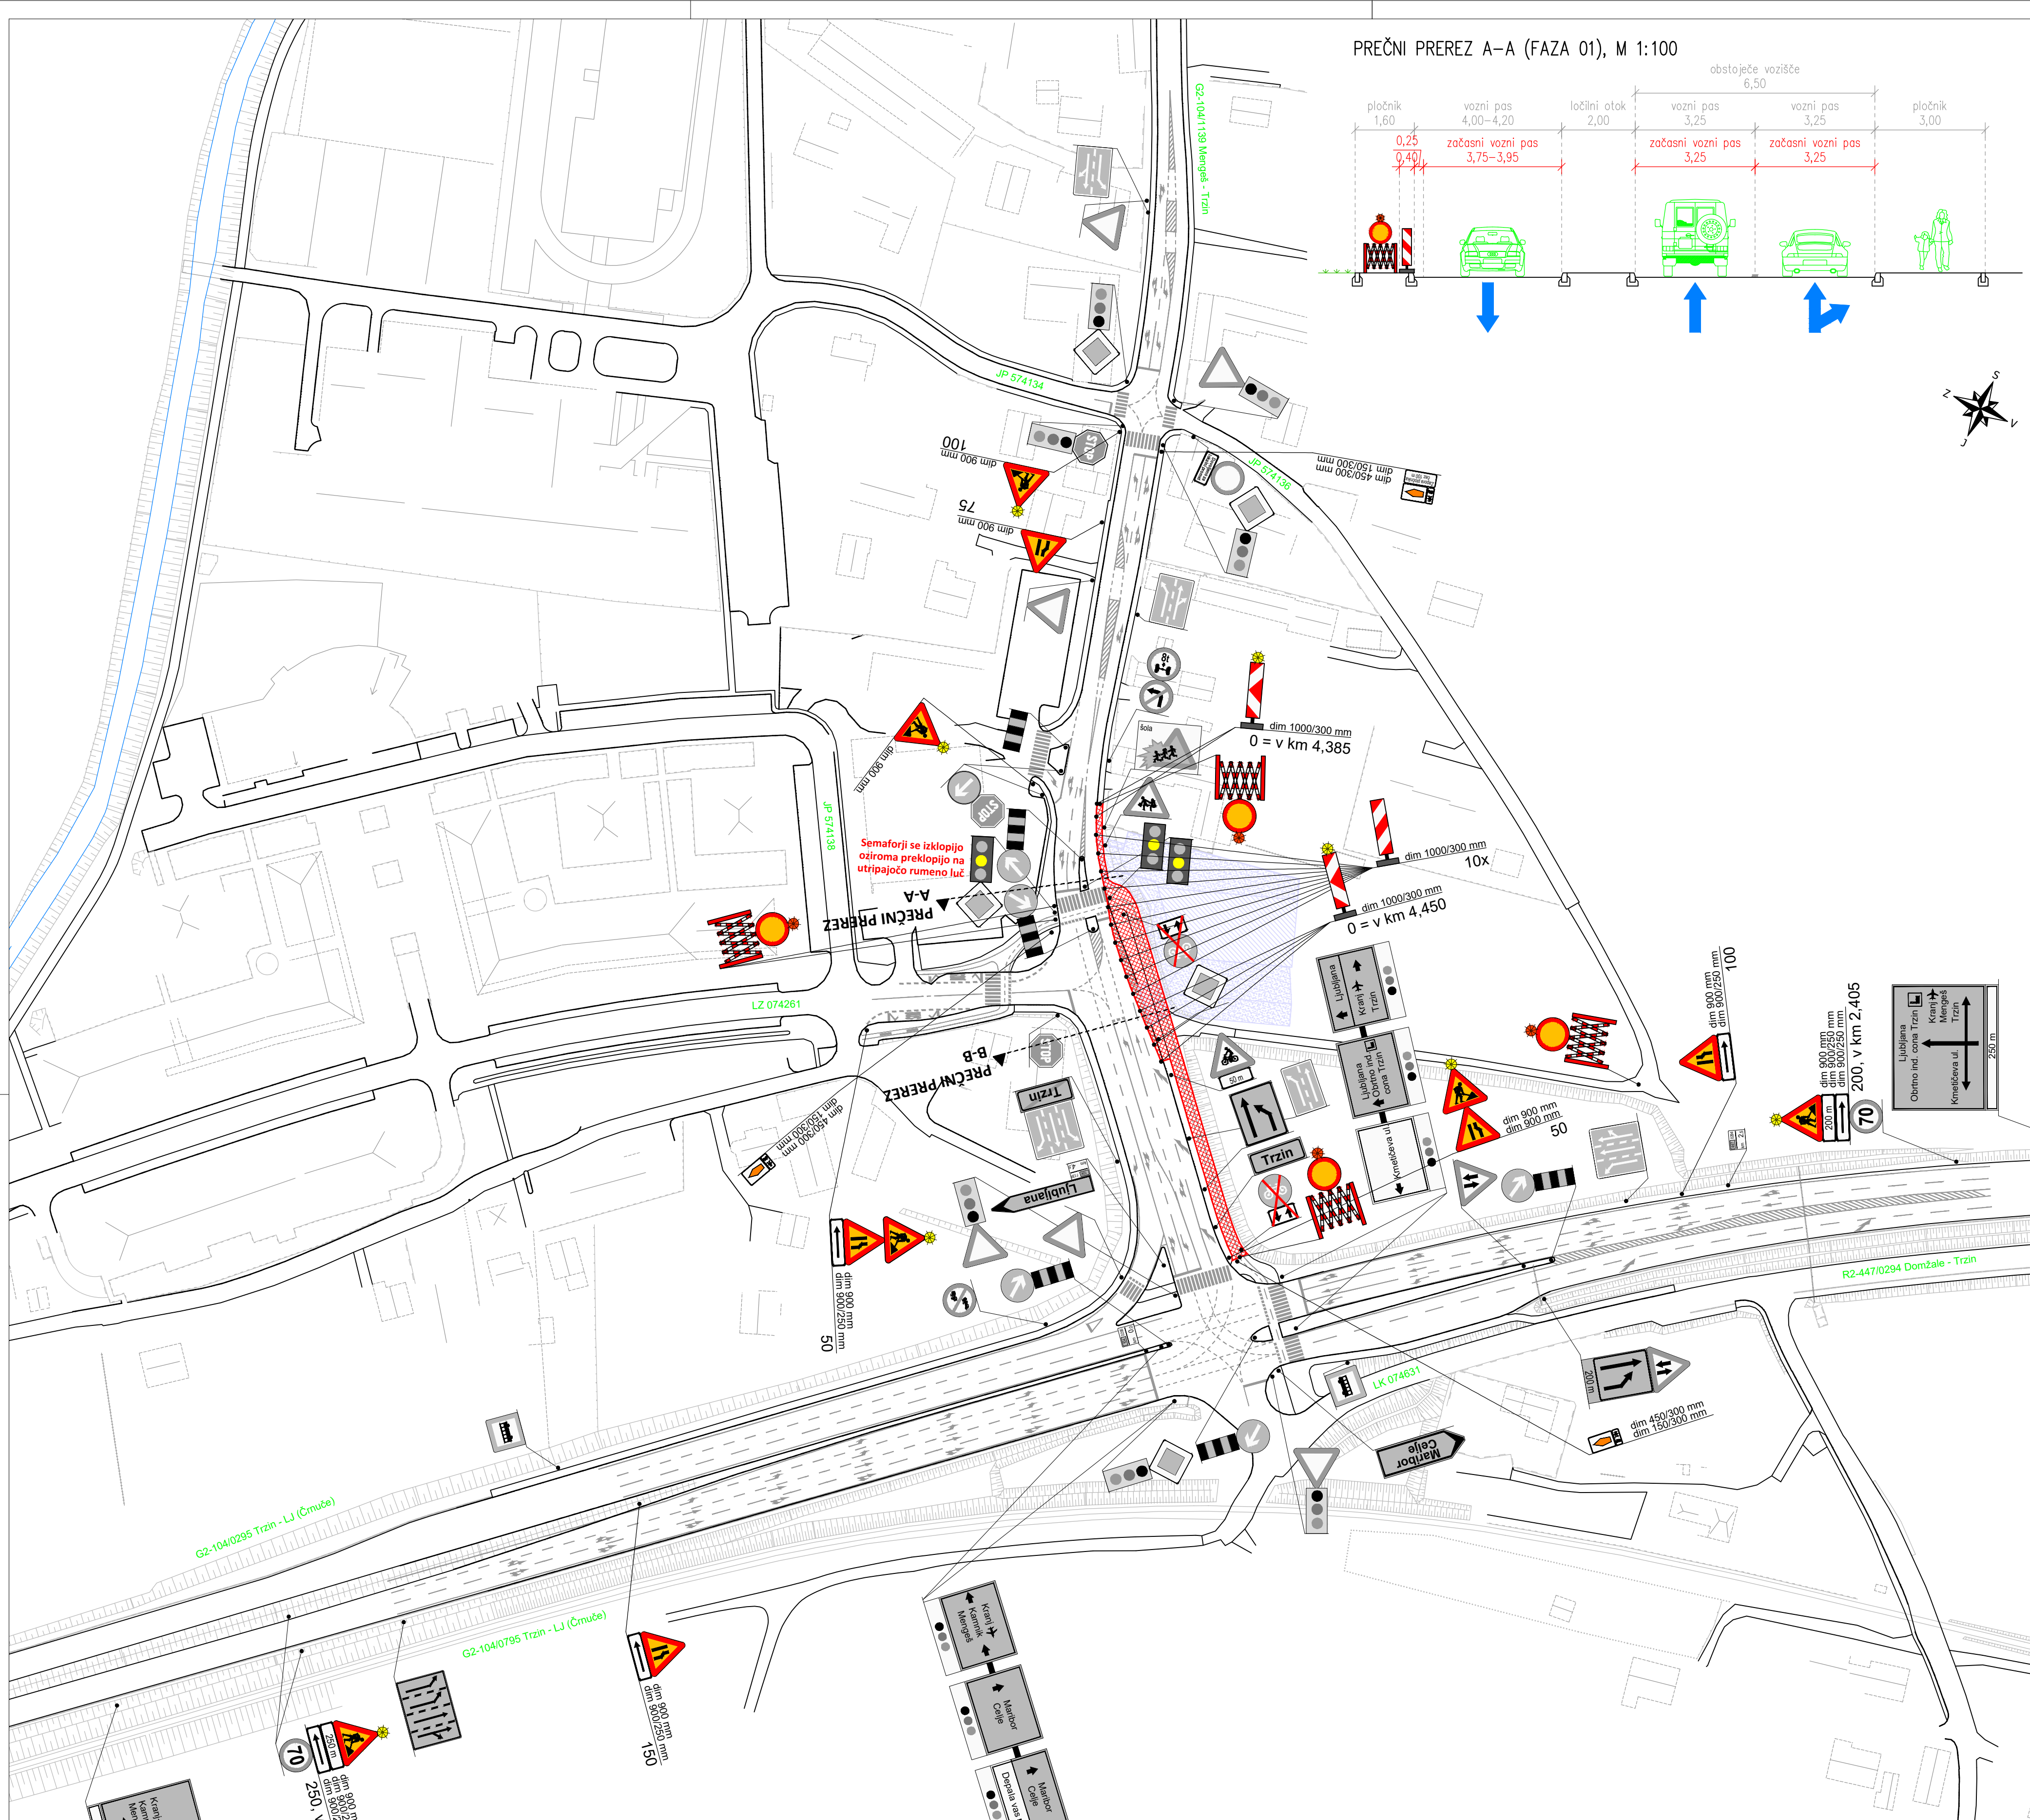
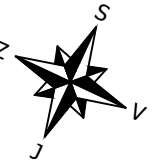


Diagram illustrating the cross-section of a road with various lanes and their widths:

- površine za pešce in kolesarje: 4,60
- zelenica: 2,50
- zap. plošev: 1,00-1,20
- vozni pas: 3,50
- vozni pas: 3,25
- vozni pas: 3,25
- vozni pas: 3,25
- vozni pas: 3,25
- pločnik: 1,60

The diagram also shows a construction zone (GRADBIŠČE) of 7,70, which includes the 'zap. plošev' and the first four 'vozni pas' lanes. Blue arrows indicate traffic flow: straight ahead, left turn, and right turn. A yellow car is shown in the first 'vozni pas' lane, and a yellow car and a pedestrian are shown in the 'pločnik' area.

Investitor: Občina Trzin Mengeška cesta 22 1236 Trzin	Vrsta projekta: IZGRADNJA PRIKLJUČKOV DO DOMA ZAŠČITE IN REŠEVANJA (DZIR) V TRZINU G2-104/1139 Mengeš - Trzin, od km 4,385 do km 4,460		
Projektant:  gorenjska gradbena družba, projektiranje, izmeritve, gradnja in vzdrževanje objektov visoke in nizke gradnje d.d. 4000 KRANJ, REŠERSKA CESTA 20 ☎ 04/ 280 6000 FAX: 04/ 204 2330 www.ggd.si E-mail: info@ggd.si	Vrsta elaborata: ELABORAT ZAČASNE PROMETNE UREDITVE Št. elaborata: 200/19 Vsebina risbe: SITUACIJA ZAČASNE PROMETNE UREDITVE - FAZA 01 -		
Pooblaščen iznižen: mag. Andreja Strupi Pavlin, univ. dipl. inž. grad. G-0481			
Obdelal: Luka Possnig, mag. inž. grad.	Datum: februar 2019	Merilo: 1 : 1000	Priloga: 3.2