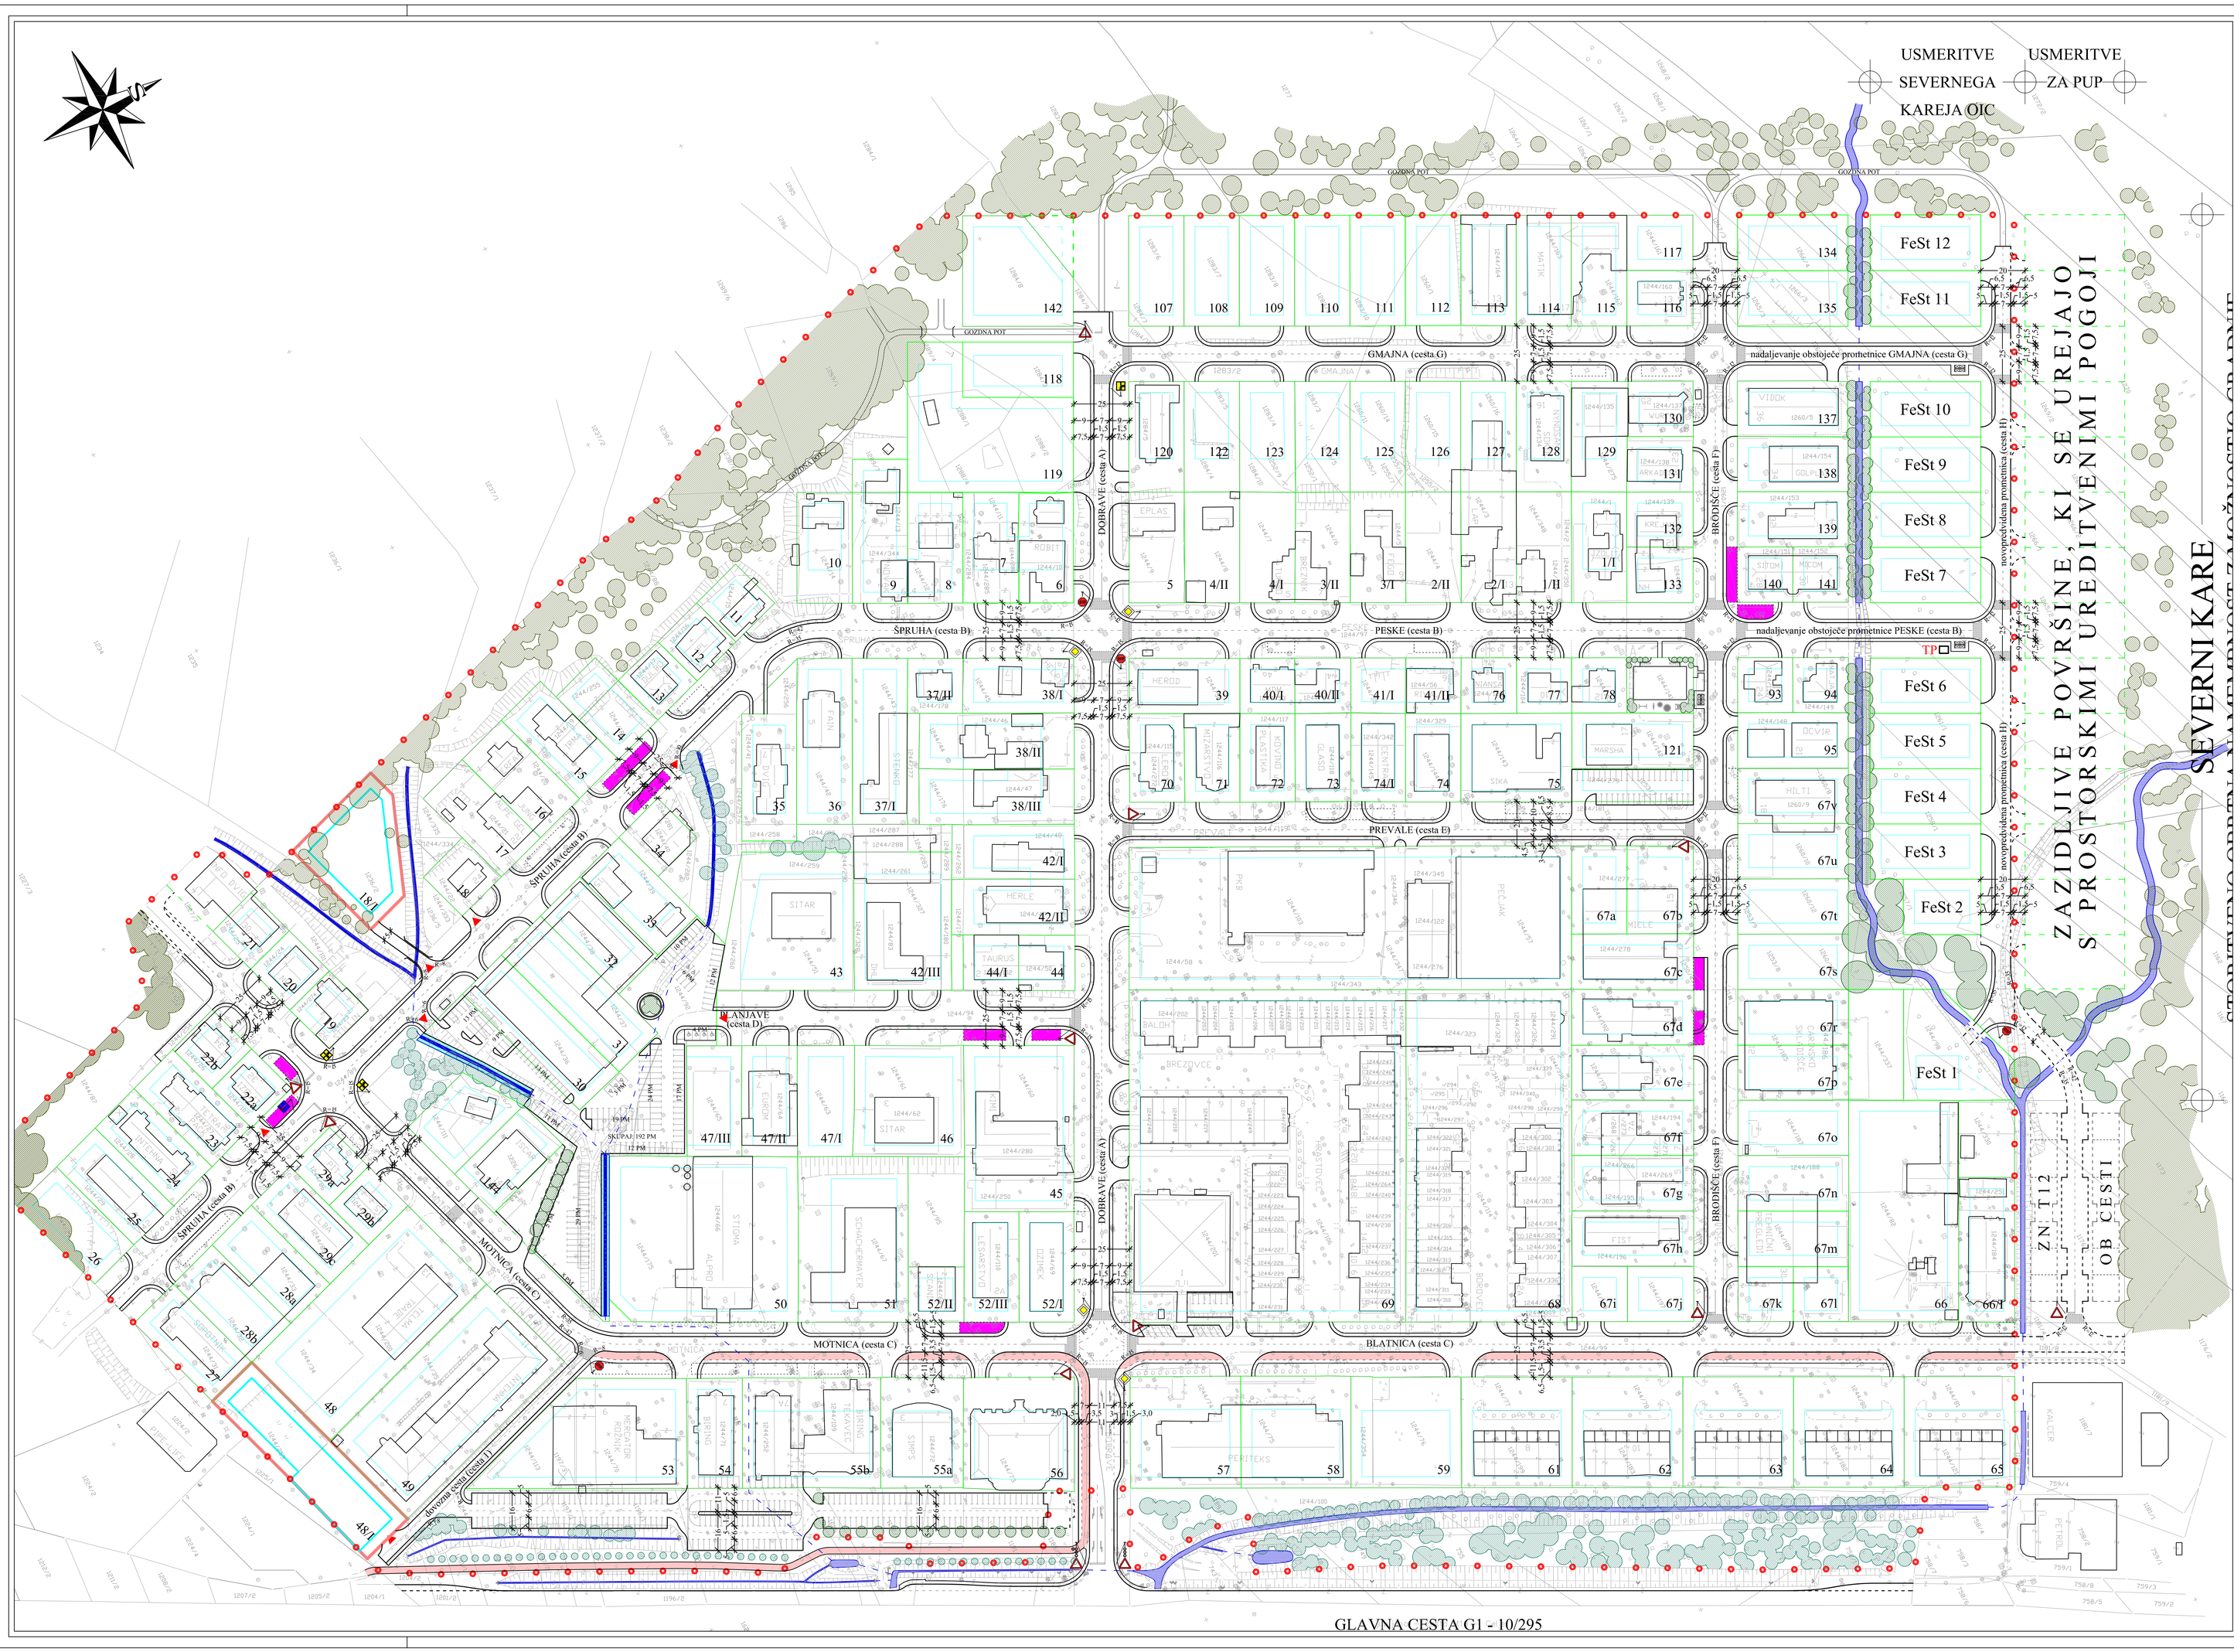

LEGENDA:

- OBSTOJEČI ZGRAJENI OBJEKTI
- 111 OBSTOJEČE PARCELE NAMENJENE GRADNJI
- 48/I NOVE PARCELE NAMENJENE GRADNJI
- PROMETNICE
- KOLESAR IN PEŠEC
- PARKIRNA MESTA
- PREHOD ZA PEŠCE
- UVOZI NA PARCELE
- DOVOLJENA PARKIRNA MESTA PO POGODBAH
- MEJA OBMOČJA OIC

SPREMEMBE IN DOPOLNITVE ZAZIDALNEGA NAČRTA OBMOČJA

OBRTNO INDUSTRIJSKE CONE TRZIN (T 11)

PROMETNE UREDITVE

M. 1:1000 List št.: 6.0

ATELJE ARKUS
ATELJE ARKUS, arhitektura, oblikovanje, d.o.o., Perovo 26, 1240 Kamnik,
tel.: +386 (0)1 72 42 892, fax.: +386 (0)1 72 42 892
IZS 1256

naročniki:	POBUDNIKI SPREMEMB IN DOPOLNITEV
objekt:	SPREMEMBE IN DOPOLNITVE ZAZIDALNEGA NAČRTA OBMOČJA OBRTNO INDUSTRIJSKE CONE TRZIN (T11)
faza:	DOPOLNJEN OSNUTEK
odgovorni vodja projekta:	Vera RUTAR, poobl.arh. A-9090
projektanti:	Gregor RUTAR, gr. teh.
datum:	april 2009
št. projekta:	3/08
direktorica:	Vera RUTAR