

TENIS IGRIŠČA

POKRITA TENIS IGRIŠČA

POKRITA TENIS IGRIŠČA

TRAVNATI HRIB

grbina
ZAPORA ZA AVTOMOBILE

STRANSKI PEŠ VHOD 1

STRANSKI PEŠ VHOD 2

ROKOMETNO IGRIŠČE
asfalt

VEČJE KOŠARKAŠKO
IGRIŠČE
asfalt

MANJŠE KOŠARKAŠKO
IGRIŠČE
asfalt

ASFALTNA CESTA

TEKAŠKA PROGA


SKOK V DALJINO

Zadrževalna b. prežična

OTROŠKO
IGRIŠČE

PROSTOR ZA KOLESA

GLAVNI VHOD / UVOZ

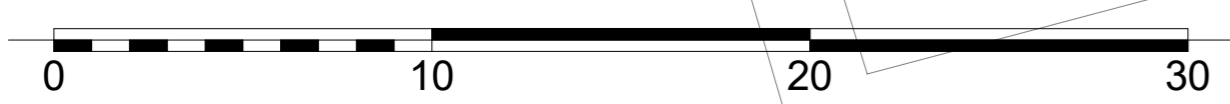

vs. dimenzije za posebno preveriti vira terena in prilagoditi dejanskemu stanju in dogovoru s projektanti

OBNOVA IGRIŠČA PRI OŠ TRZIN

poseg: REDNO VZDRŽEVANJE IGRIŠČA
faza: PZI / izvedbeni projekt



naročnik: Občina Trzin, Mengeška cesta 22, 1236 Trzin

projektanti: LEPOLPEO, arhitektura in oblikovanje
Luka Florjanc, u.d.i.a.
Petrona Hočevar Škofc, u.d.i.a.
Anin Sever, u.d.i.a., A-0724

kontakta: t.: 00 386 41 436 905
e.: info@LepoLepo.si

vsebina načrta: TLORIS, OBSTOJEČE STANJE

št. projekta: 01A/2017 merilo: 1:200
datum: junij 2017 št. lista: 01

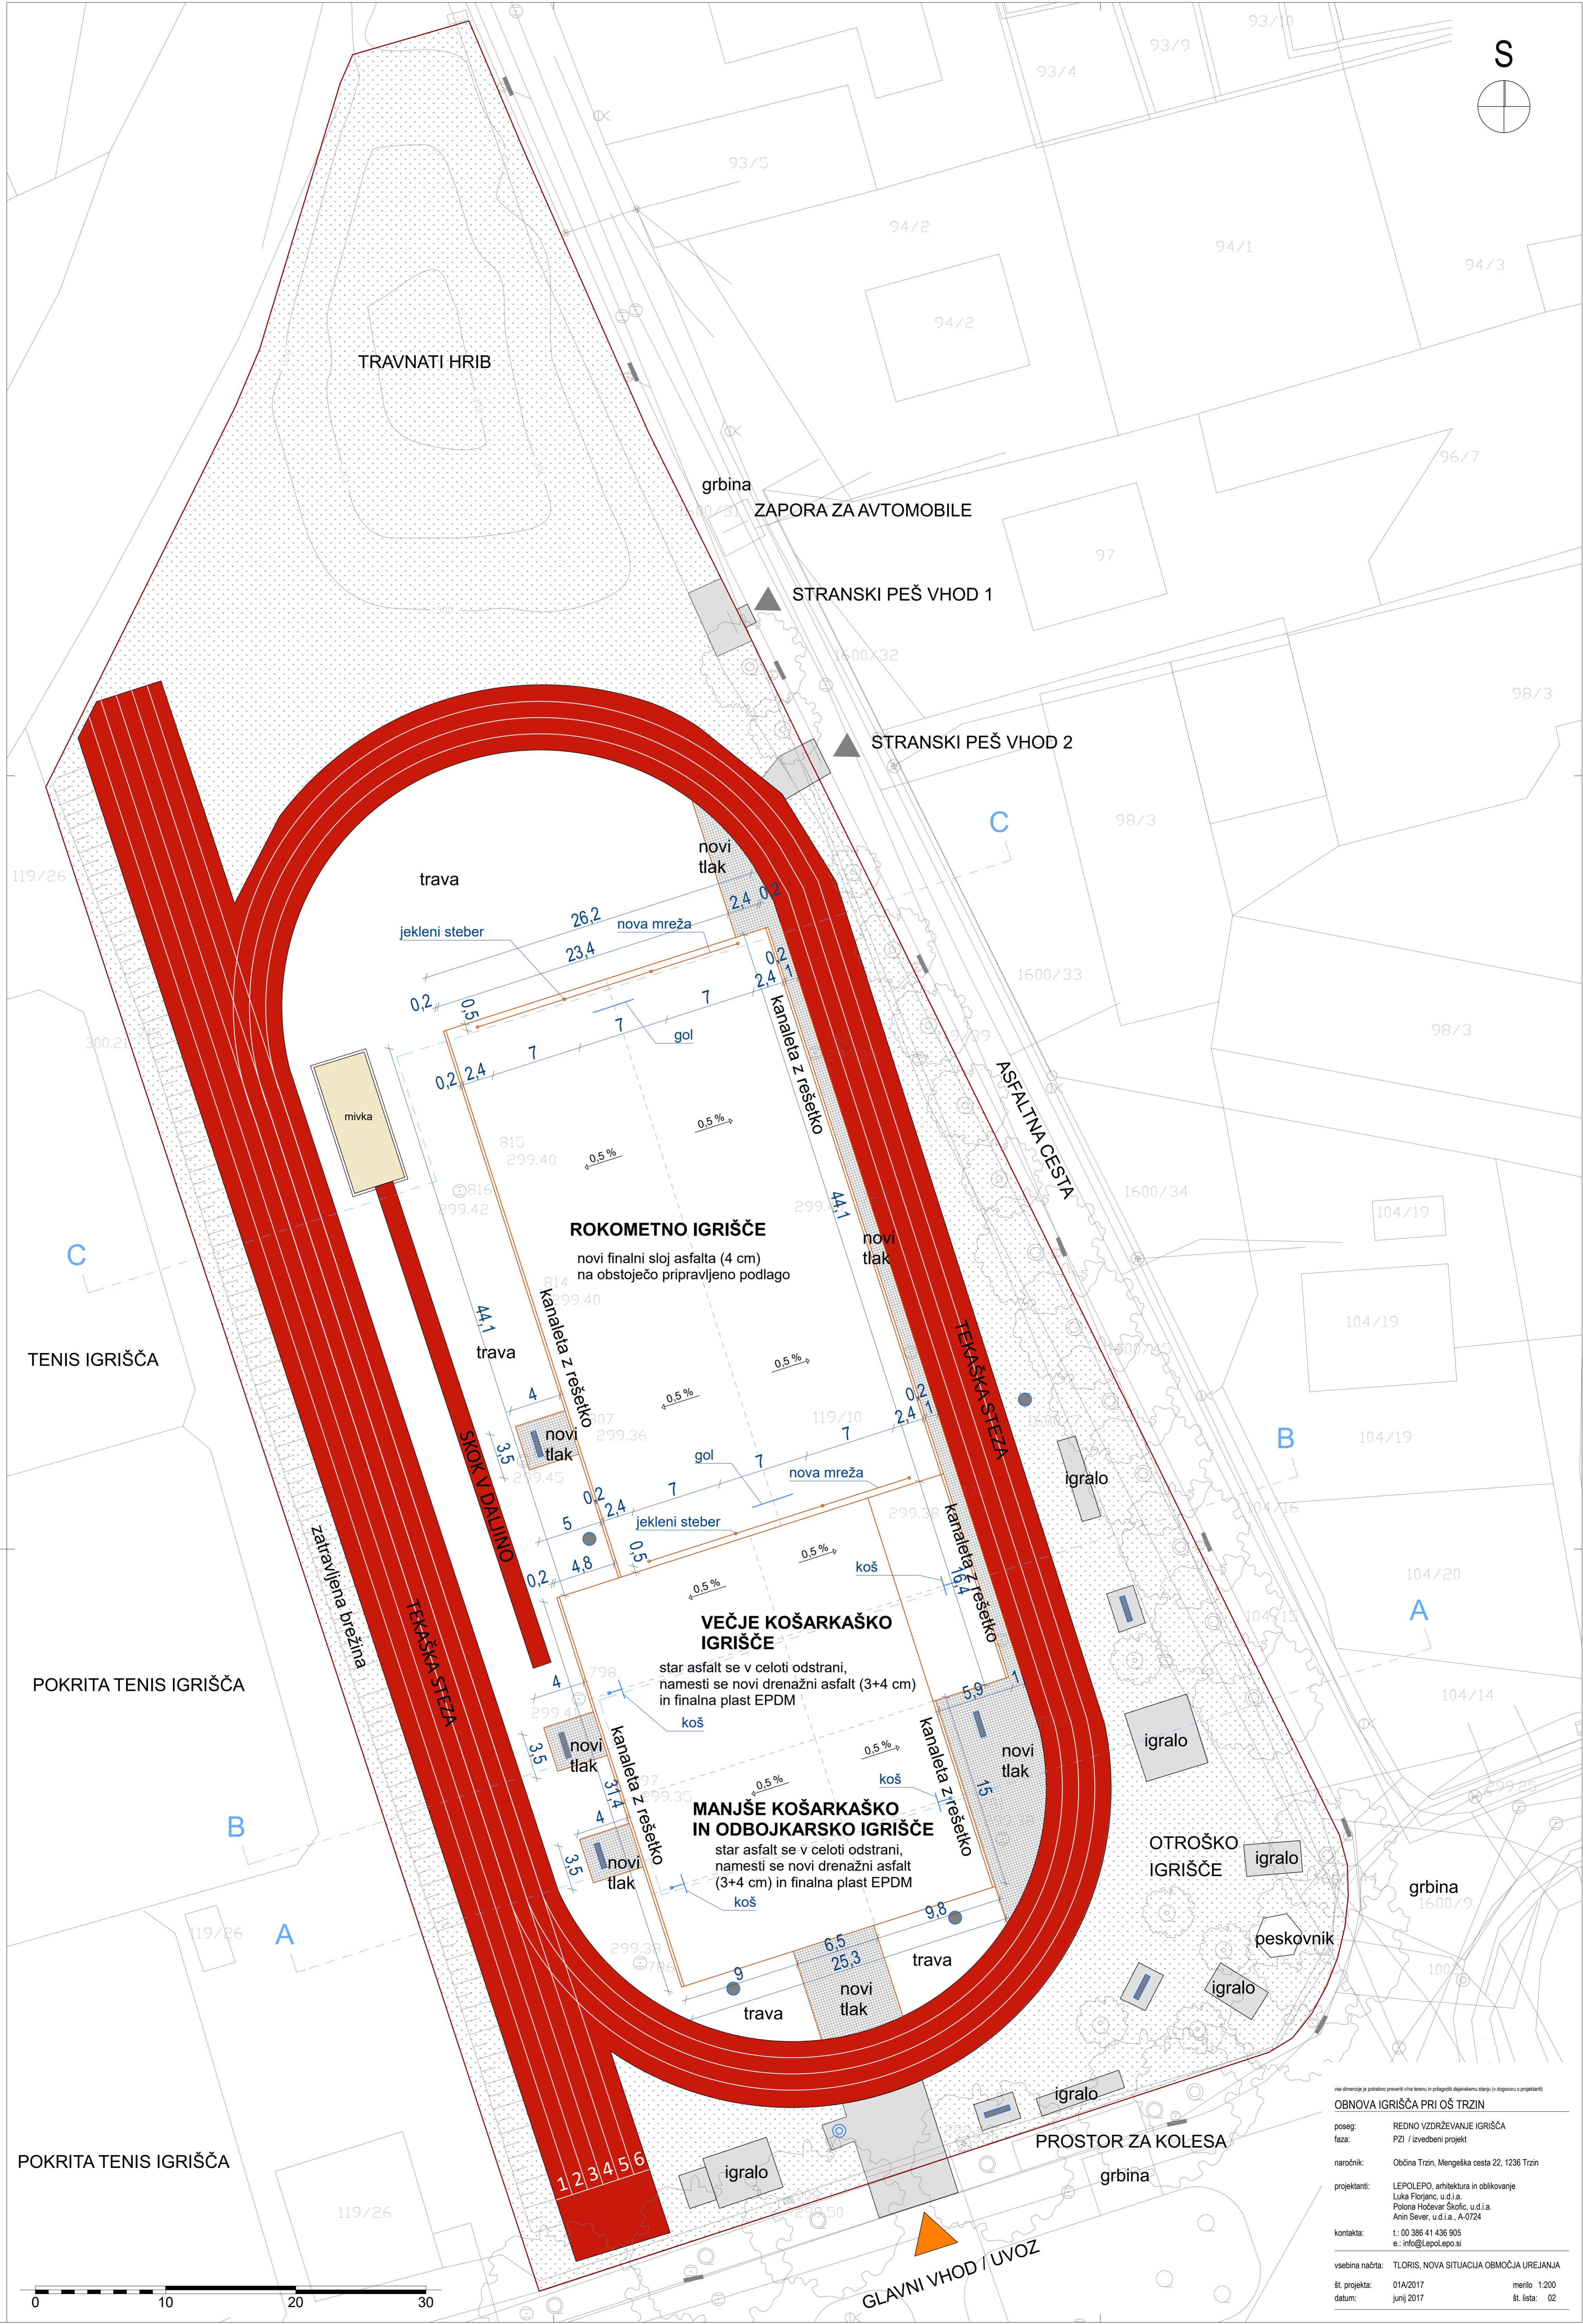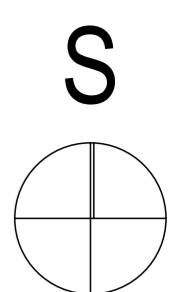

vs. dimenzije za posebno preveriti vira terena in prilagoditi objektnemu stanju in dogovoru s projektanti

OBNOVA IGRIŠČA PRI OŠ TRZIN

poseg: REDNO VZDRŽEVANJE IGRIŠČA
 faza: PZI / izvedbeni projekt




naročnik: Občina Trzin, Mengeška cesta 22, 1236 Trzin

projektanti: LEPOLEPO, arhitektura in oblikovanje
 Luka Florjanc, u.d.i.a.
 Polona Hočevar Škofc, u.d.i.a.
 Anin Sever, u.d.i.a., A-0724

kontakta: t.: 00 386 41 436 905
 e.: info@lepolopo.si

vsebina načrta: TLORIS, NOVA SITUACIJA OBMOČJA UREJANJA

št. projekta: 01A/2017 merilo: 1:200
 datum: junij 2017 št. lista: 02

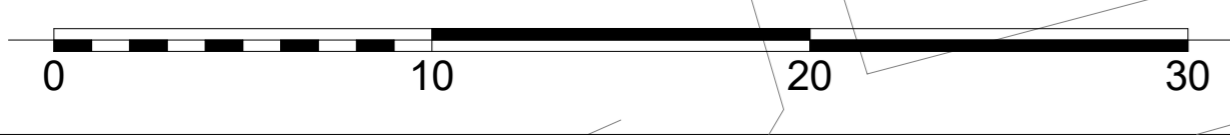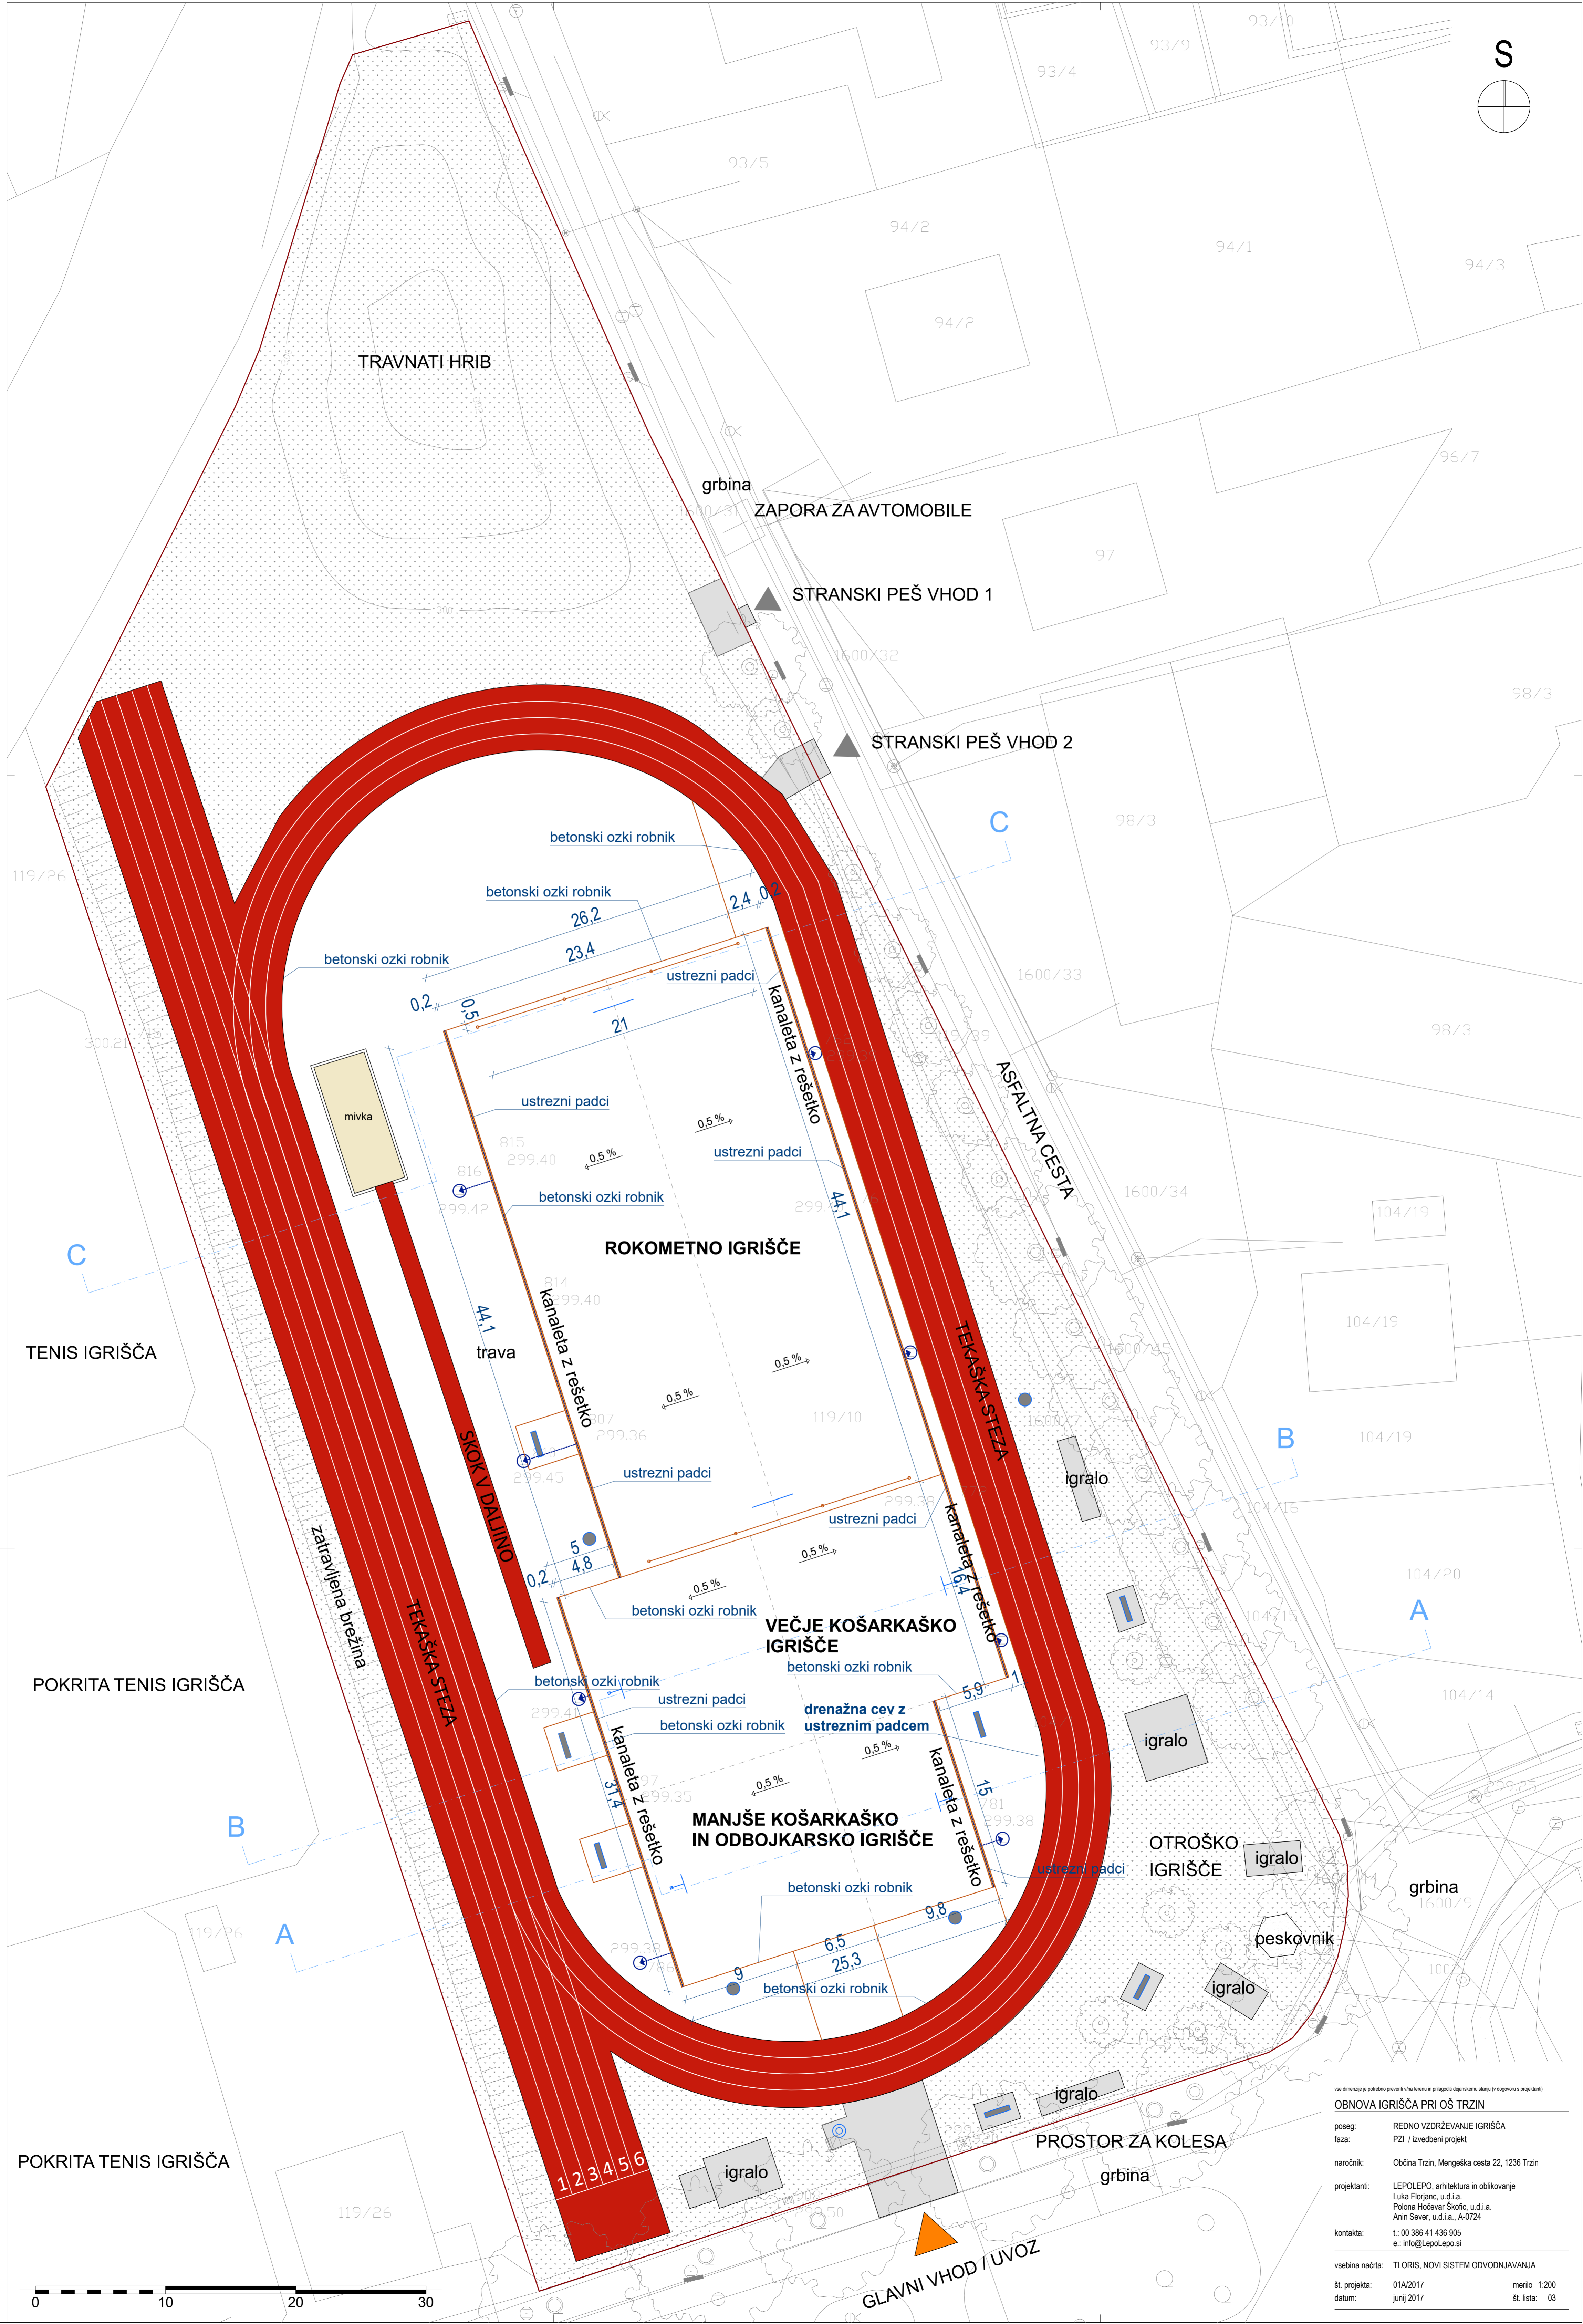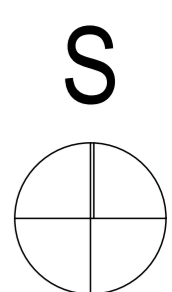

vs. dimenzije za posebno preveriti vira terena in prilagoditi dejanskemu stanju in dogovoru s projektanti

OBNOVA IGRISČA PRI OŠ TRZIN

poseg: REDNO VZDRŽEVANJE IGRISČA
 faza: PZI / izvedbeni projekt




naročnik: Občina Trzin, Mengeška cesta 22, 1236 Trzin

projektanti: LEPOLEPO, arhitektura in oblikovanje
 Luka Florjanc, u.d.i.a.
 Polona Hočevar Škofc, u.d.i.a.
 Anin Sever, u.d.i.a., A-0724

kontakta: t.: 00 386 41 436 905
 e.: info@lepolopo.si

vsebina načrta: TLORIS, NOVI SISTEM ODVODNAVANJA

št. projekta: 01A/2017 merilo: 1:200
 datum: junij 2017 št. lista: 03

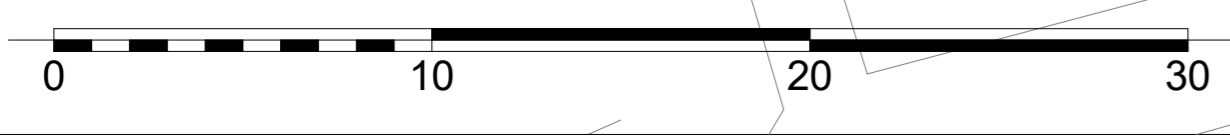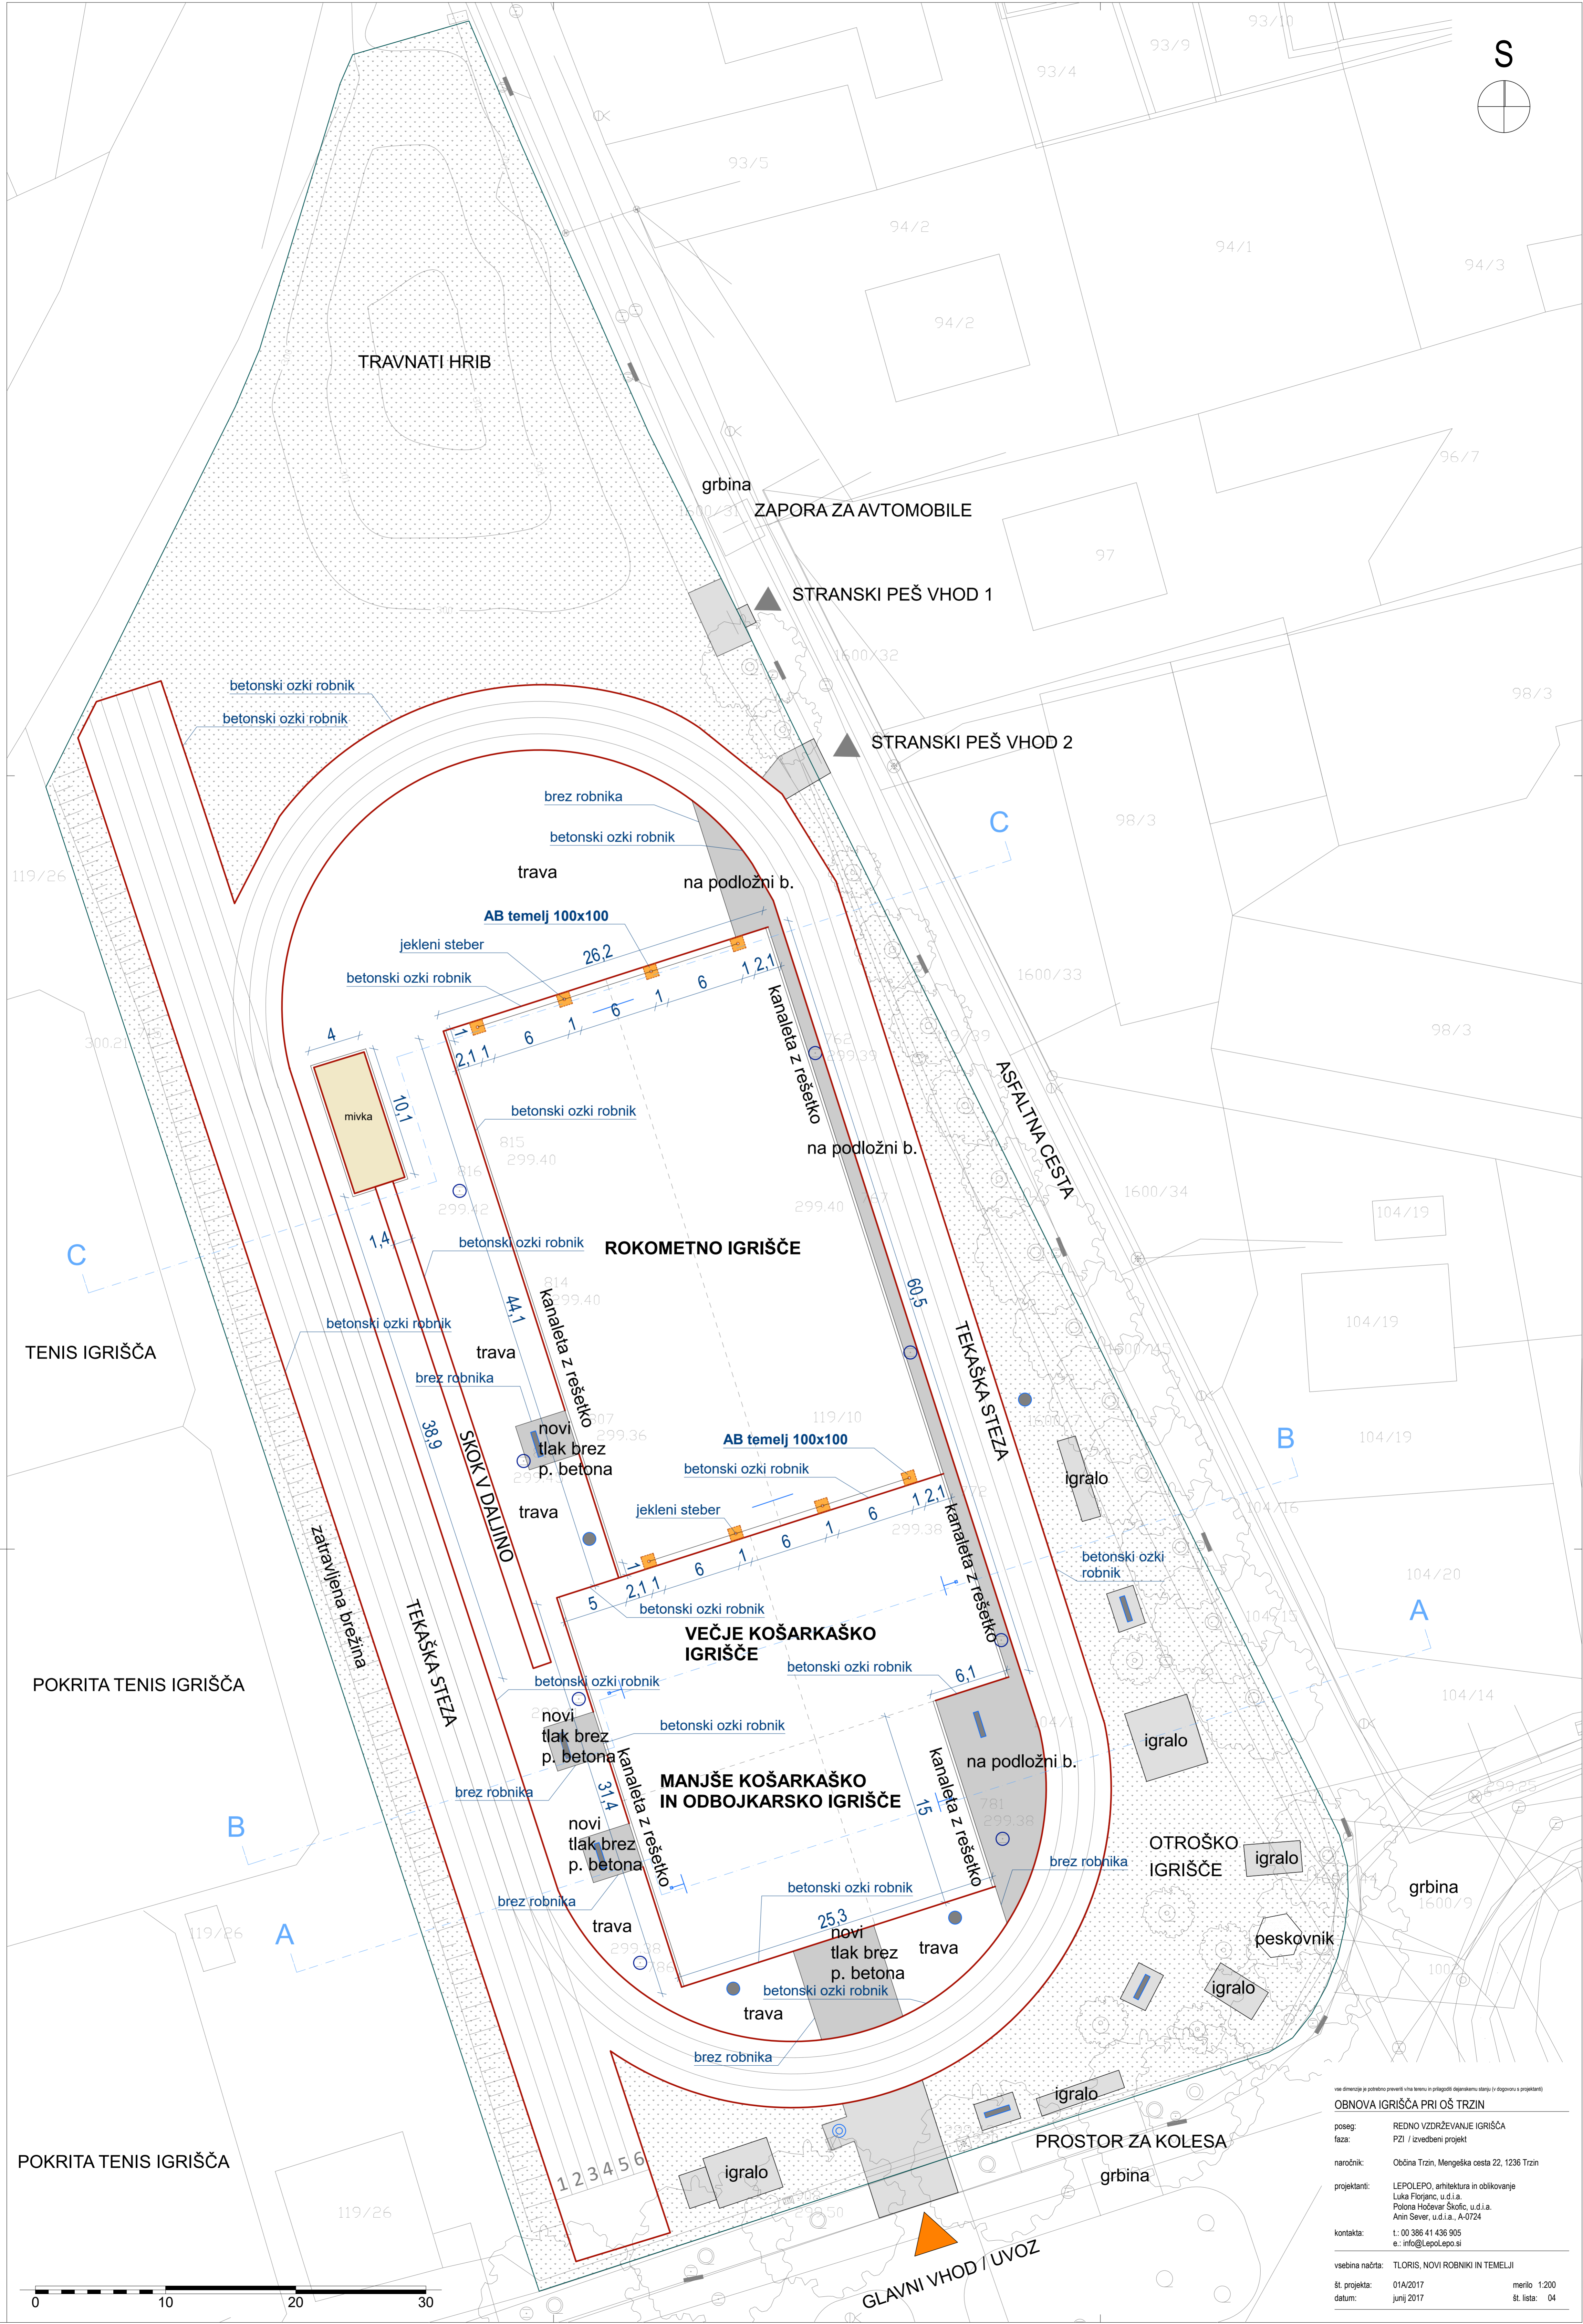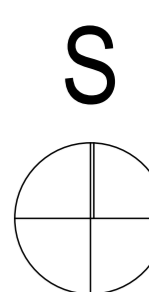

vse dimenzije so potrebno preveriti v terenu in prilagoditi dejanskemu stanju in dogovoru s projektanti

OBNOVA IGRISČA PRI OŠ TRZIN

poseg: REDNO VZDRŽEVANJE IGRISČA
 faza: PZI / izvedbeni projekt

naročnik: Občina Trzin, Mengeška cesta 22, 1236 Trzin

projektanti: LEPOLEPO, arhitektura in oblikovanje
 Luka Florjanc, u.d.i.a.
 Polona Hočevar Škofc, u.d.i.a.
 Anin Sever, u.d.i.a., A-0724

kontakta: t.: 00 386 41 436 905
 e.: info@lepolopo.si

vsebina načrta: TLORIS, NOVI ROBNIKI IN TEMELJI

št. projekta: 01A/2017 merilo: 1:200
 datum: junij 2017 št. lista: 04