
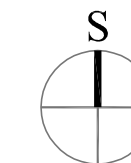


# OBČINSKI PODROBNI PROSTORSKI NAČRT ZA OBMOČJE CT 5/1 BRODIŠČE

## LEGENDA:

- FUNKCIONALNE ENOTE
- STAVBNE STRUKTURE
- GRADBENA MEJA
- GRADBENE MEJE ZDRUŽENIH PARCEL
- OBSTOJEČI VODOTOK
- OBMOČJE UREJANJA

KOMUNALNI VODI			
	NOVO	OBSTOJEČE	UKINJENO
ELEKTRIKA	—EL—	---EL---	---EL---
ELEKTRIKA-daljnovodi	—DV—	---DV---	---DV---
ELEKTRIKA-javna razsvetljava	—JR—	---JR---	---JR---
ELEKTRIKA-niška napetost	—NN—	---NN---	---NN---
ELEKTRIKA-visoka napetost	—VN—	---VN---	---VN---
Kabelsko komunikacijski sistem (KKS)	—KKS—	---KKS---	---KKS---
KANALIZACIJA-čistilna	—FEK—	---FEK---	---FEK---
KANALIZACIJA-ovornostna	—MET—	---MET---	---MET---
Plinovod	—PLIN—	---PLIN---	---PLIN---
Telekomunikacije	—TK—	---TK---	---TK---
Vodovod	—VODA—	---VODA---	---VODA---

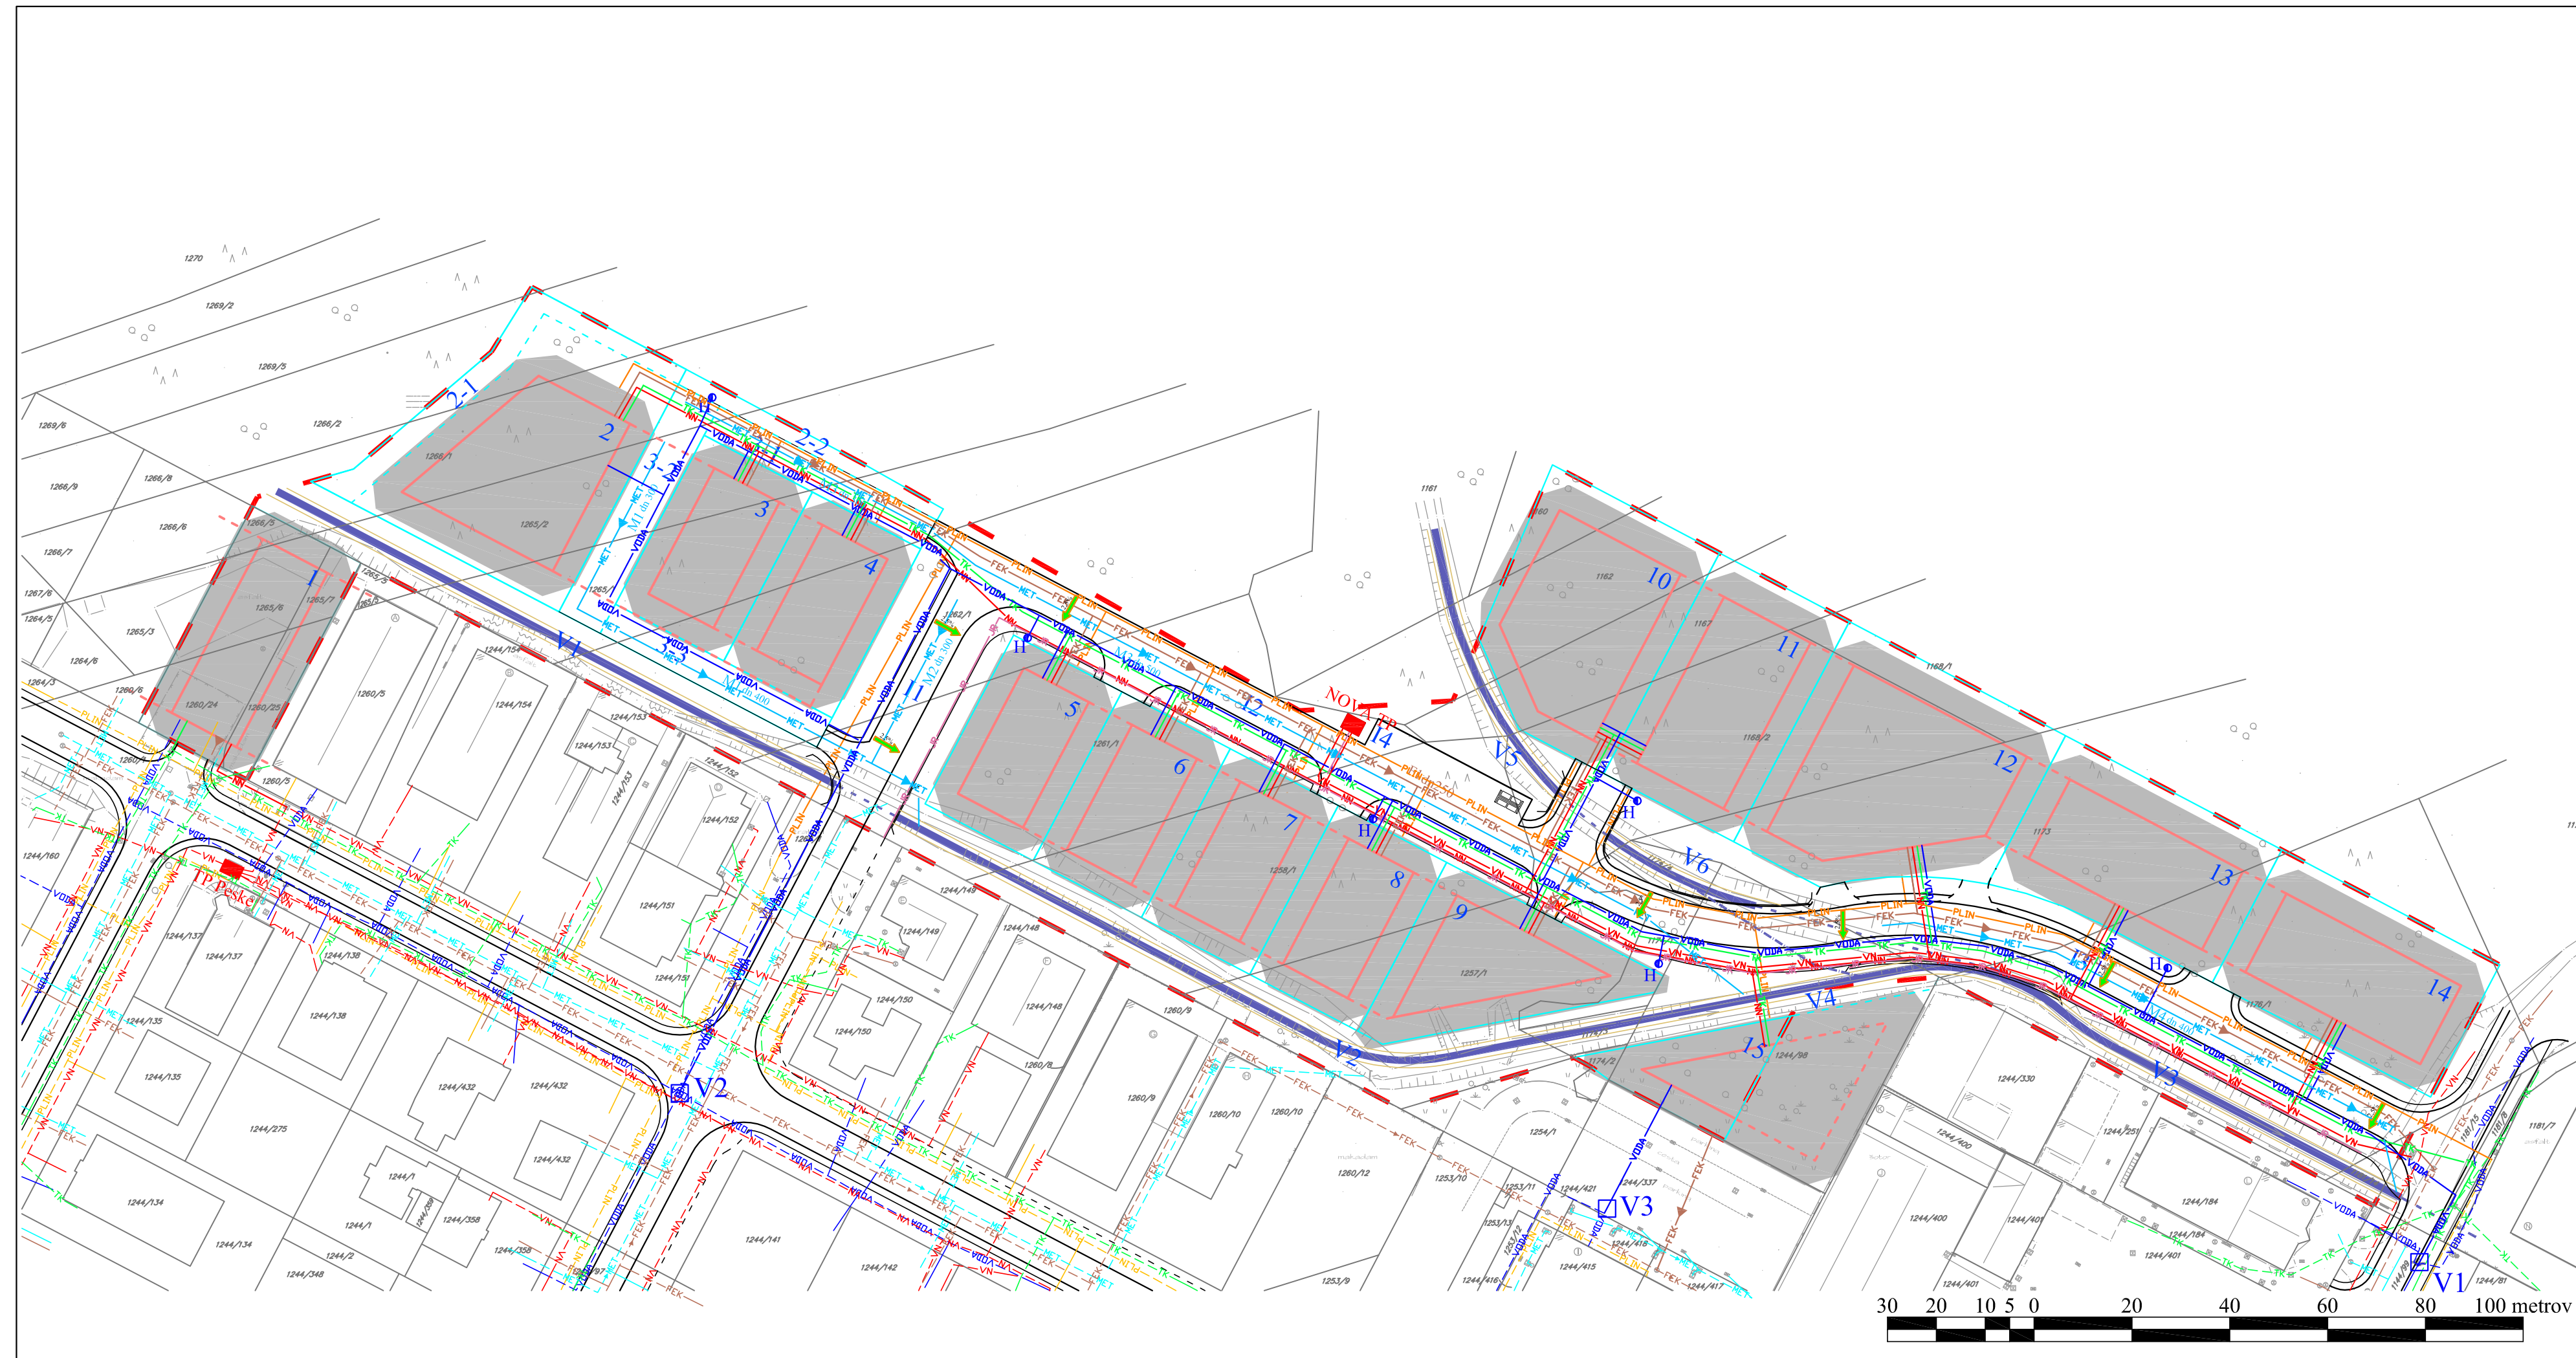

OPPN

Projektant: <b>IPSUM</b> okoljske investicije, d.o.o. Ljubljanska cesta 72, 1230 Domžale		Objekt: <b>OBČINSKI PODROBNI PROSTORSKI NAČRT (OPPN) ZA OBMOČJE CT 5/1 BRODIŠČE</b>	
Investitor: <b>OBČINA TRZIN</b> Mengeška cesta 22 1236 Trzin		Vsebina: Situacija cestnega omrežja z zbirno karto komunalnih vodov	
Odg. vod. proj.:	Gregor Šuligoj, univ.dipl.inž.gr.	G - 2720	
Odg. projektant:	Gregor Šuligoj, univ.dipl.inž.gr.	G - 2720	
Sodeloval/a:	Ivo Kejžar, univ.dipl.inž.kem.	T - 0582	
Sodeloval/a:			Merilo: M 1:1000
	Načrt št.: 201/30/GK/13		Št. pojekta: 201/30/13
Vrsta projekta:	IDZ	Datum: februar 2013	Št. priloge: GK1